


План обмірів

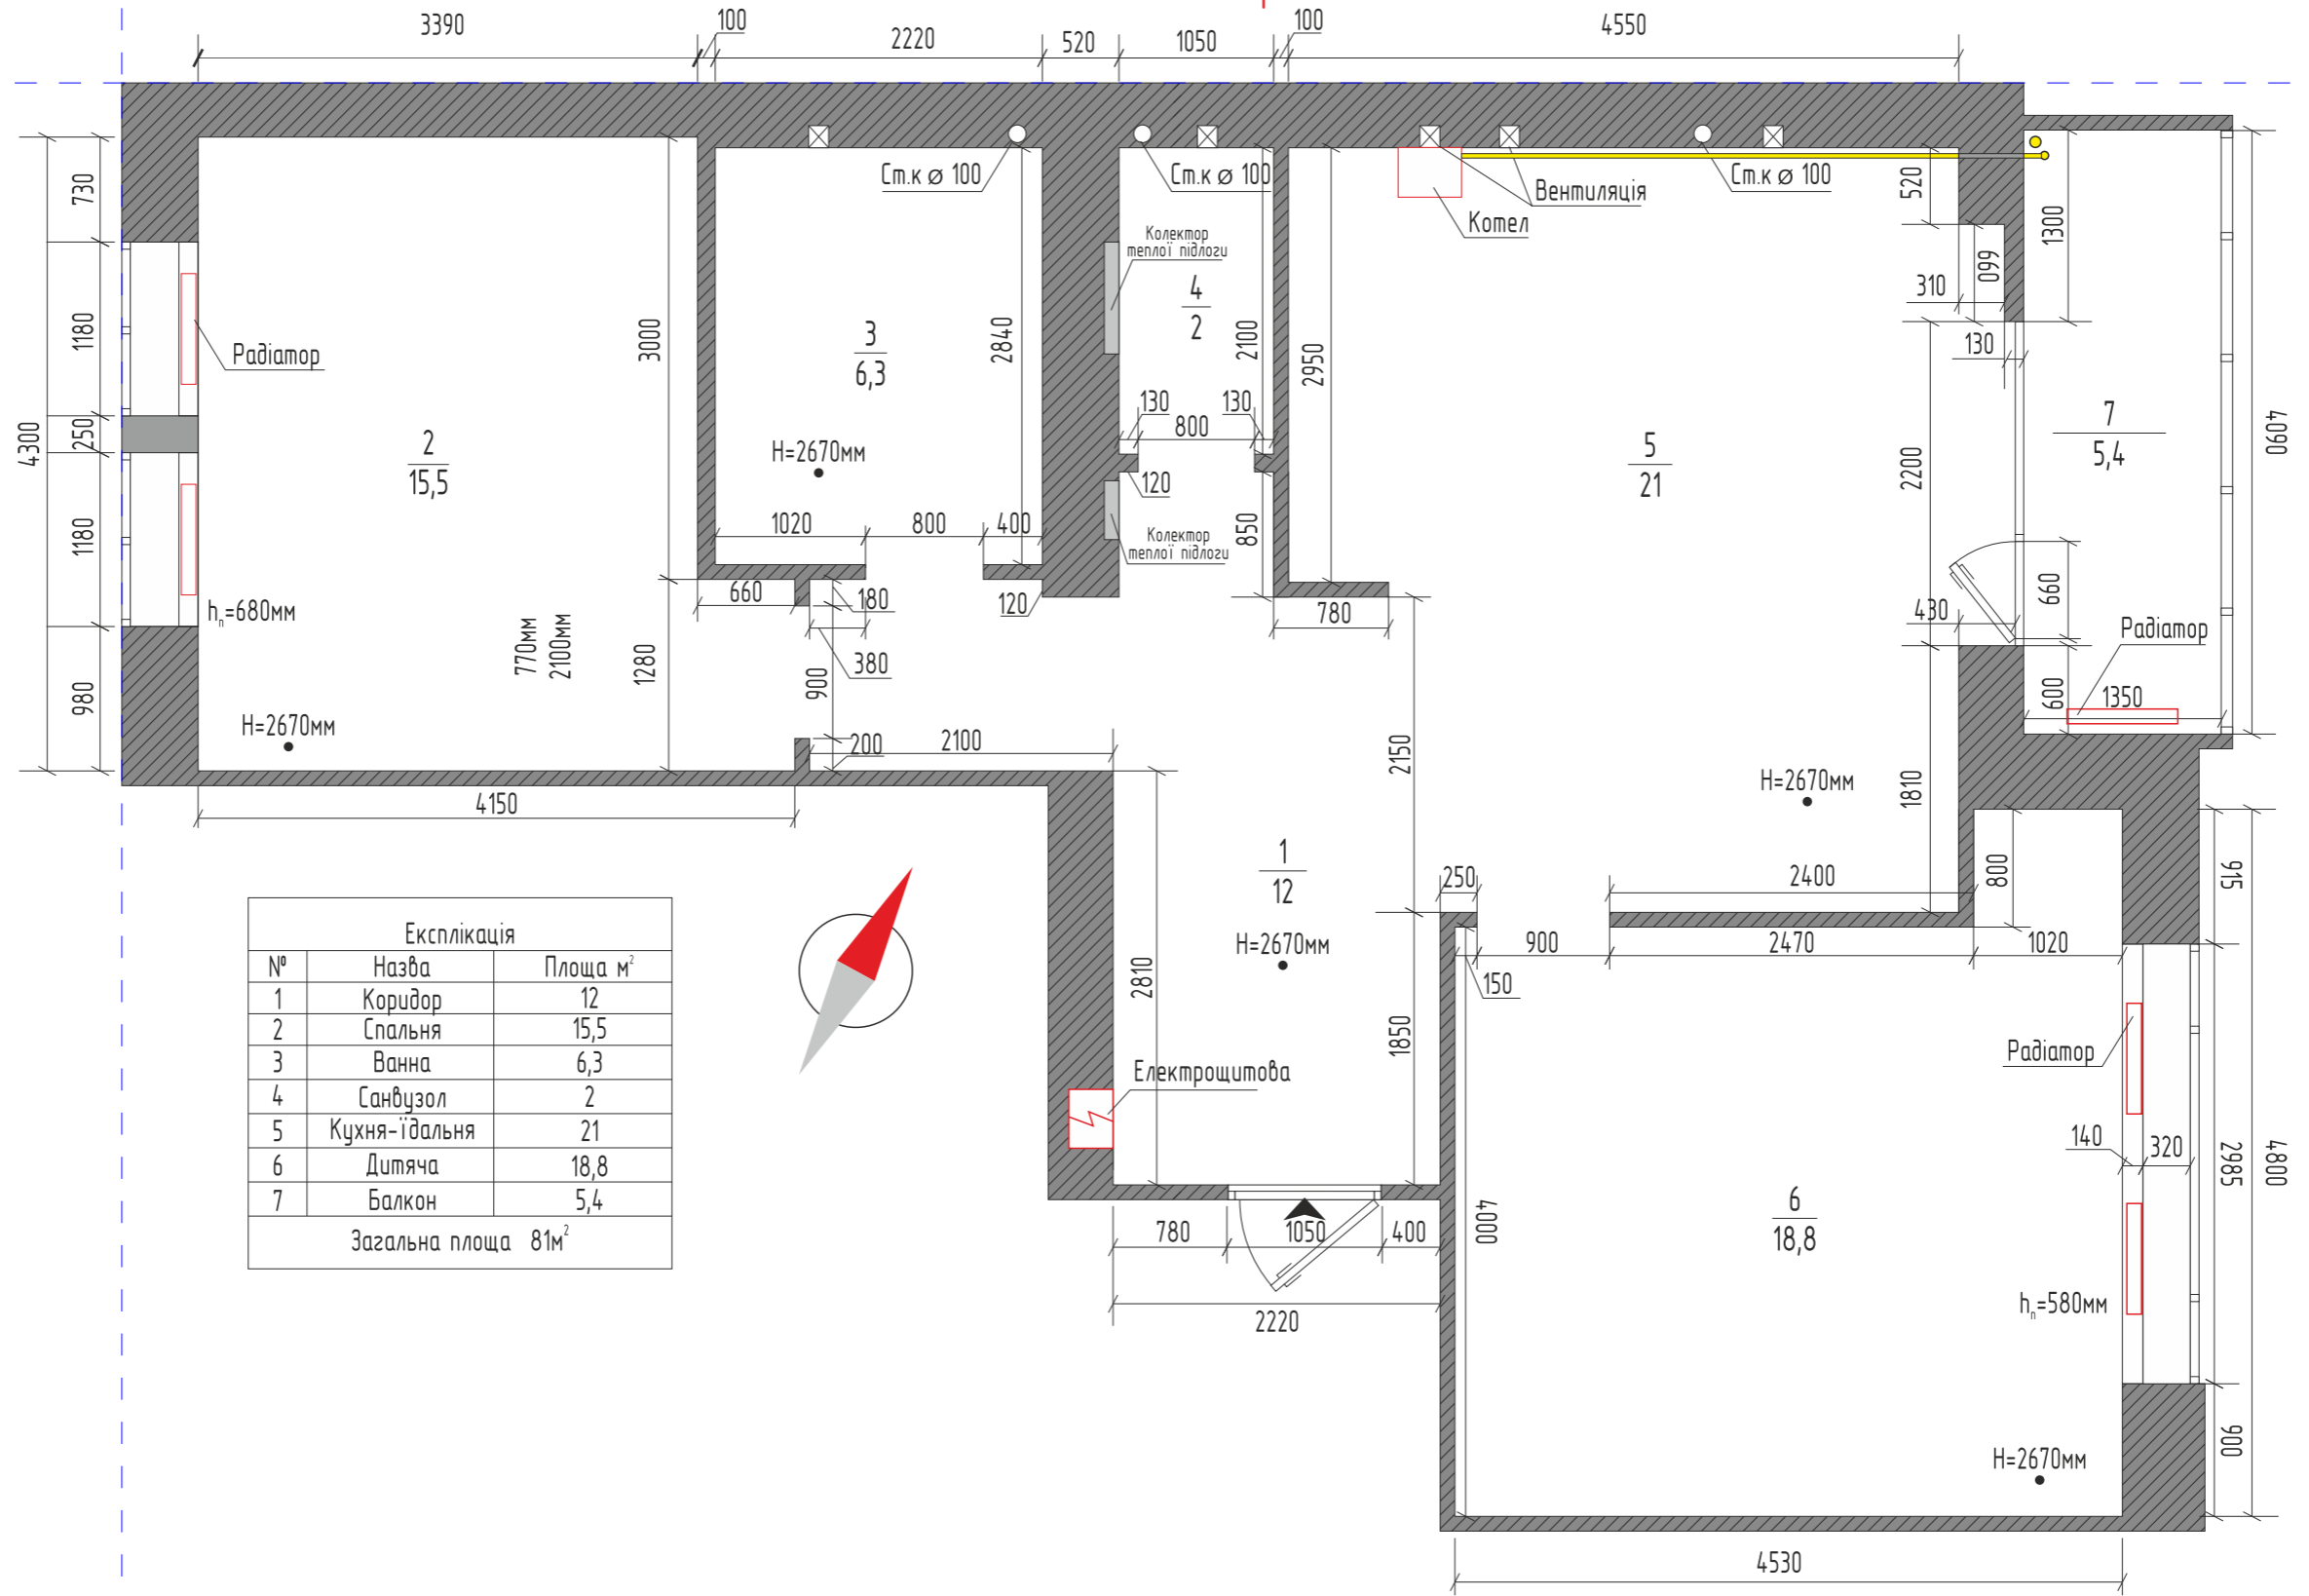

Експлікація		
№	Назва	Площа м²
1	Коридор	12
2	Спальня	15,5
3	Ванна	6,3
4	Санвузол	2
5	Кухня-їдальня	21
6	Дитяча	18,8
7	Балкон	5,4
Загальна площа		81 м²



1. За відмітку 0,000 прийняти відмітку існуючої підлоги.
2. Виміри взяті без умови врахування вирівнювання стін, стелі та підлоги.
3. Можливі неточності в розмірах від 10-30мм із-за кривизни стін.
4. Умовним позначенням (*) позначені розміри, що вимагають уточнення.


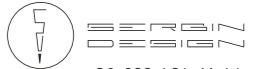
								Стадія	Масштаб
								ДП	М 1:50
								Аркцш 2	Аркцшів 23
								Дизайн-проект квартири площею 81 м²	
								Схема обміру стін	
								 +38 099 494 16 44	

Схема монтажу перестінків




Експлікація		
№	Назва	Площа м ²
1	Коридор	12
2	Спальня	15,5
3	Ванна	6,3
4	Санвузол	2
5	Кухня-їдальня	21
6	Дитяча	18,8
7	Балкон	5,4
Загальна площа		81 м ²

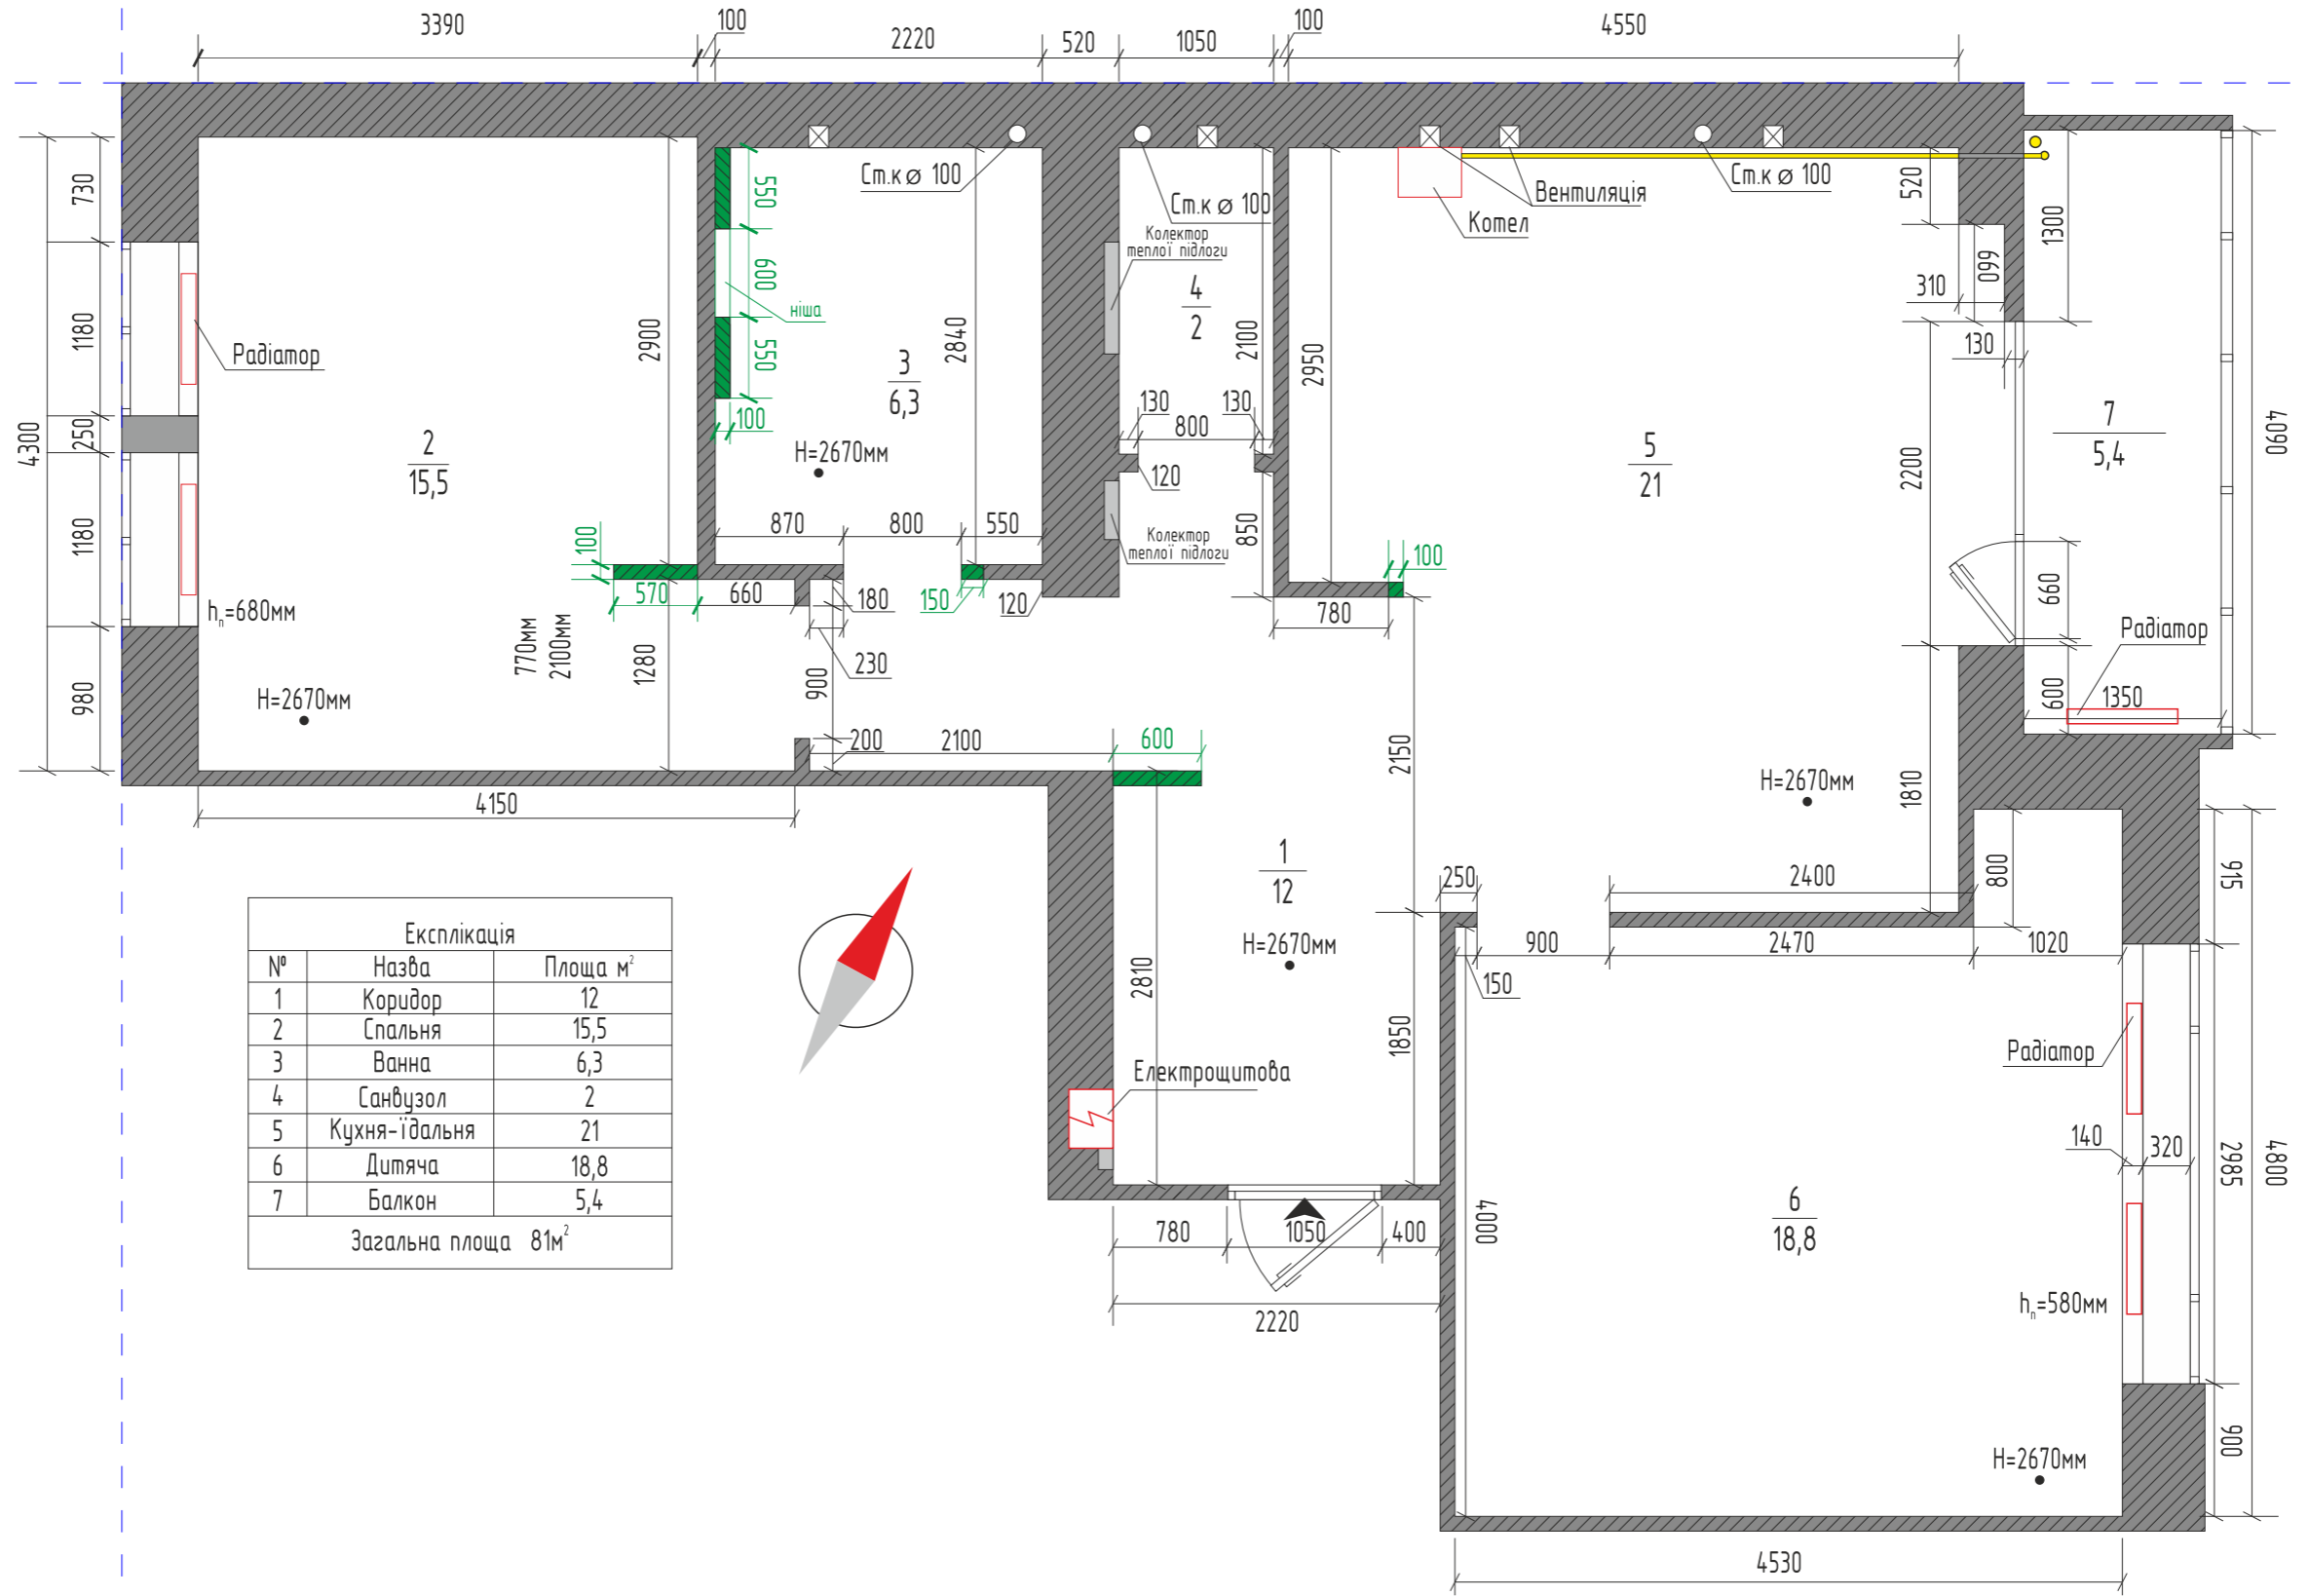

№	Умовні позначення
1	Монтаж перестінків (цегла, гіпсокартон)

				Дизайн-проект квартири площею 81 м ²		Стадія	Масштаб
						ДП	М 1:50
				Схема монтажу перестінків		Аркцш 4	Аркцшів 23
						 +38 099 494 16 44	
Розробив	№ докум.	Підпис	Число				
Перевірив							

Схема після перепланування.

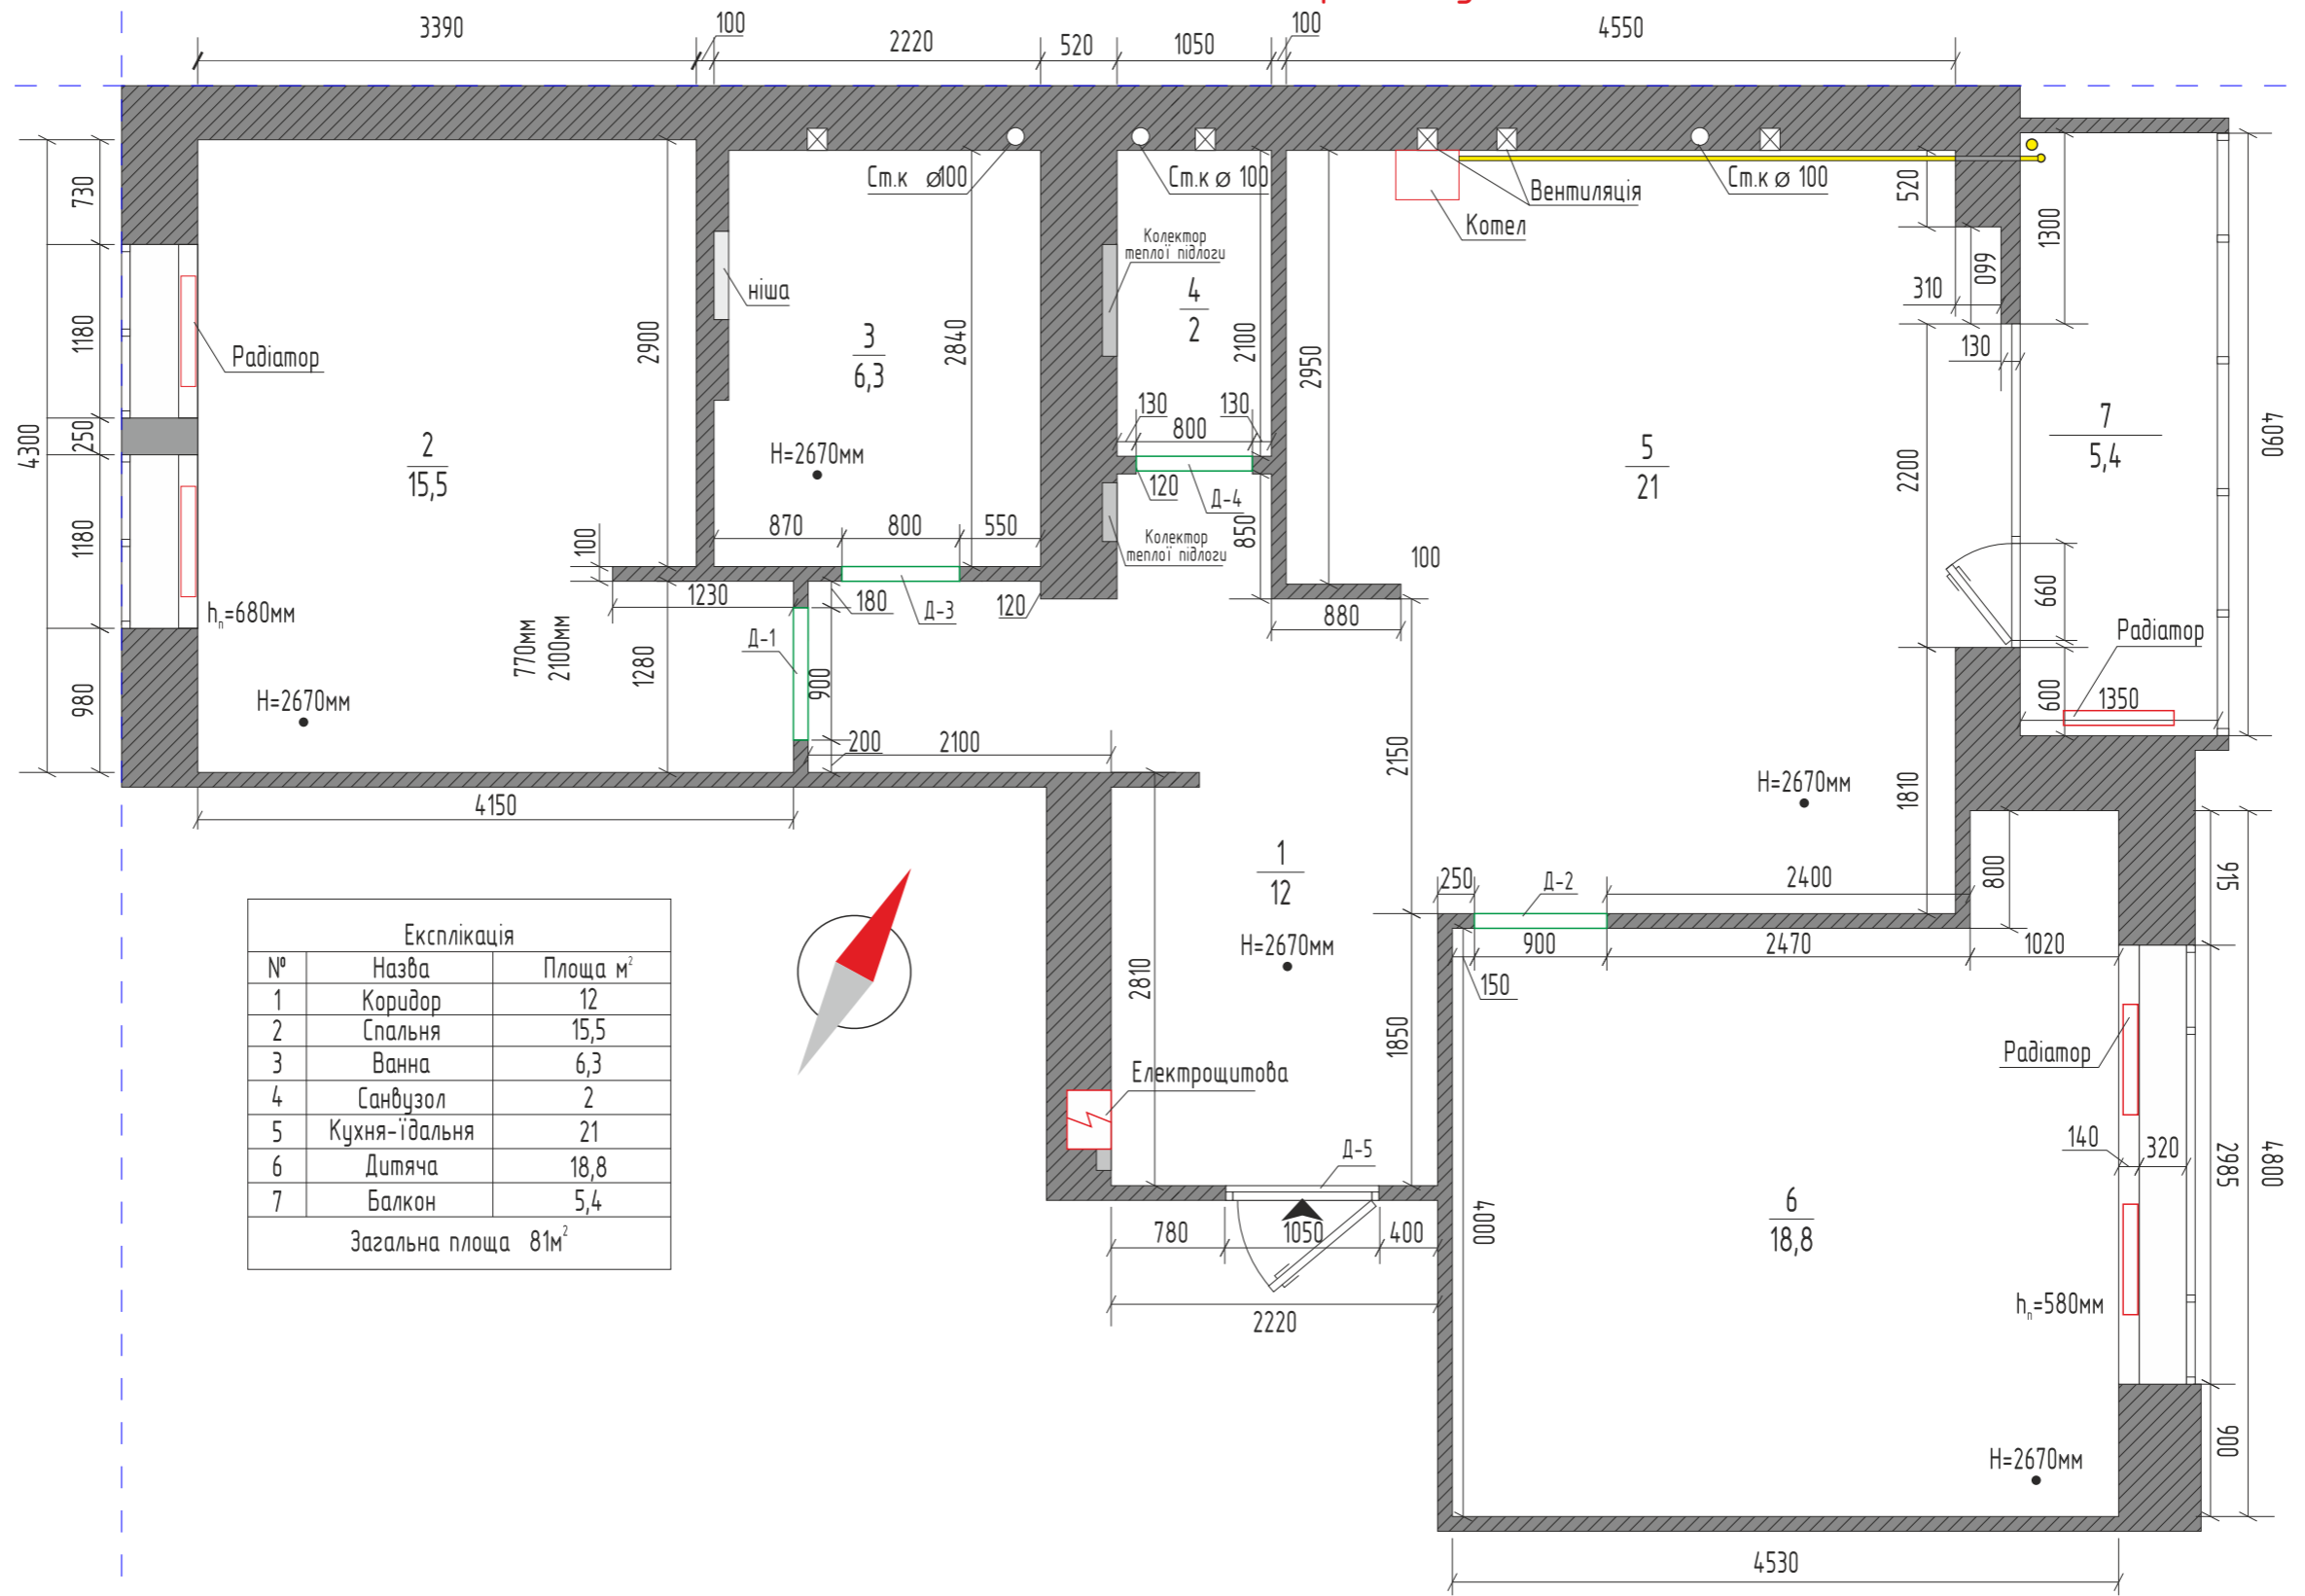


Експлікація		
№	Назва	Площа м ²
1	Коридор	12
2	Спальня	15,5
3	Ванна	6,3
4	Санвузол	2
5	Кухня-їдальня	21
6	Дитяча	18,8
7	Балкон	5,4
Загальна площа		81 м ²



№	Умовні позначення	
1	Д-1	Дверний отвір в стіні 900x2060мм
2	Д-2	Дверний отвір в стіні 900x2060мм
3	Д-3	Дверний отвір в стіні 800x2060мм
4	Д-4	Дверний отвір в стіні 800x2060мм
5	Д-5	Дверний отвір в стіні 1050x2060мм

				№ докум.	Підпис	Число	Стадія		Масштаб	
							ДП		М 1:50	
				Розробив			Аркцш 5		Аркцшів 23	
				Перевірив						
Дизайн-проект квартири площею 81 м ²							Схема після перепланування.			

Схема підлоги.

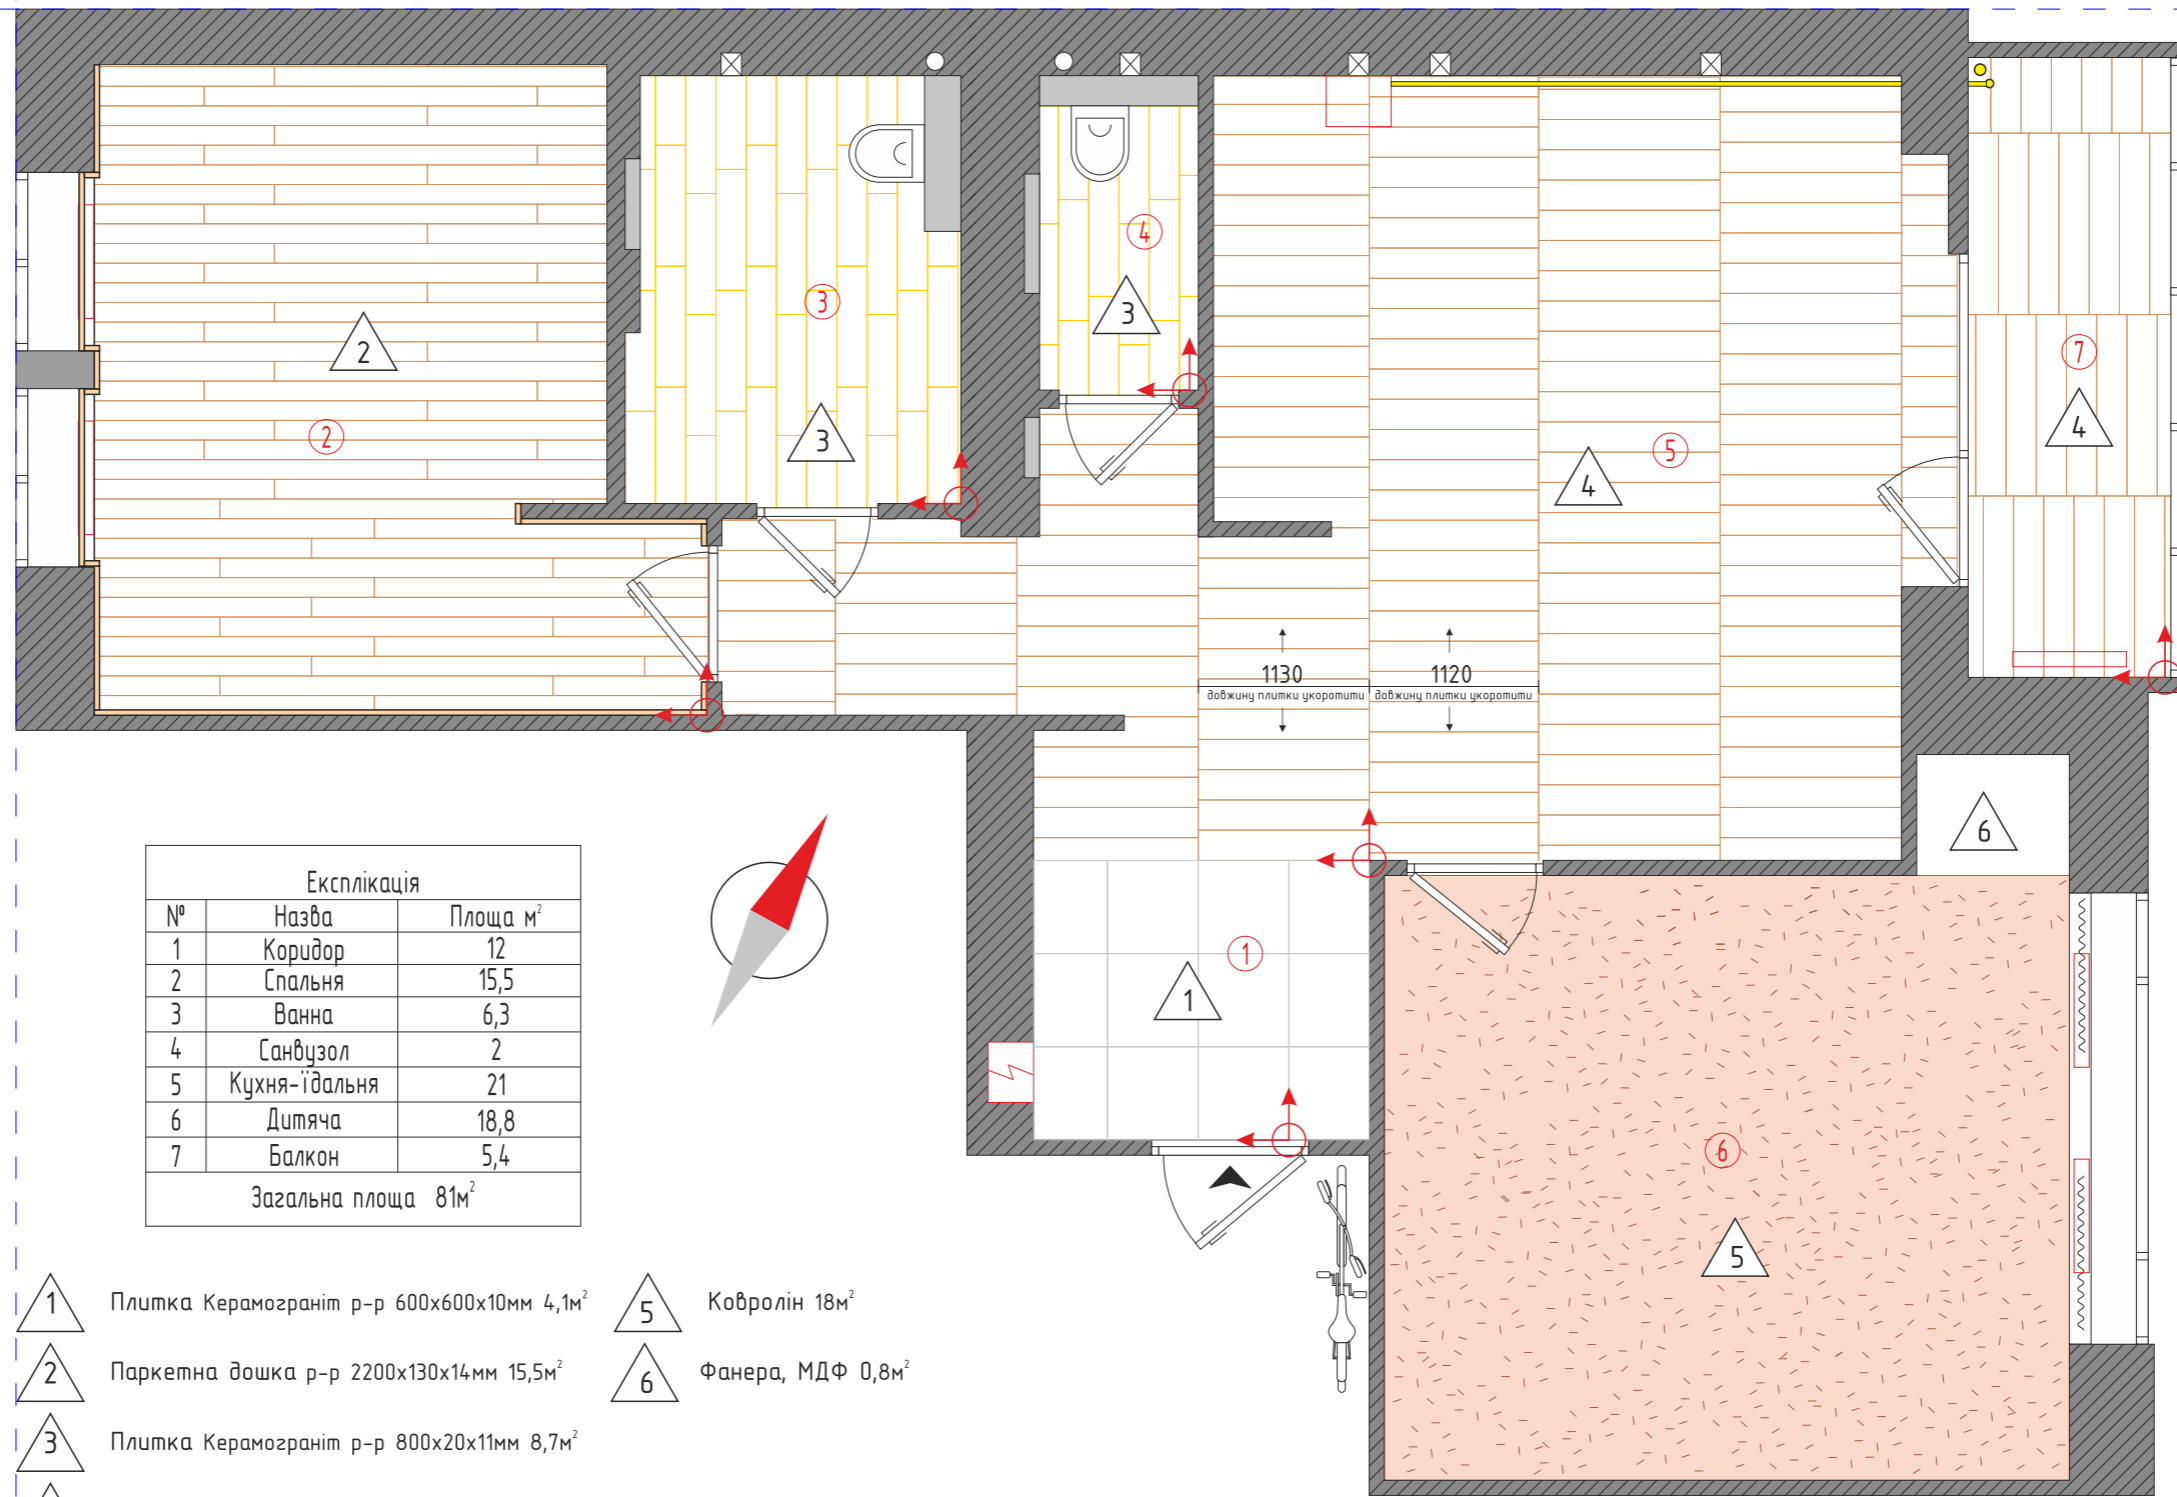

Експлікація		
№	Назва	Площа м ²
1	Коридор	12
2	Спальня	15,5
3	Ванна	6,3
4	Санвузол	2
5	Кухня-їдальня	21
6	Дитяча	18,8
7	Балкон	5,4
Загальна площа		81м ²



- | | | | |
|---|---|---|-------------------------------|
| 1 | Плитка Керамограніт р-р 600x600x10мм 4,1м ² | 5 | Ковролін 18м ² |
| 2 | Паркетна дошка р-р 2200x130x14мм 15,5м ² | 6 | Фанера, МДФ 0,8м ² |
| 3 | Плитка Керамограніт р-р 800x20x11мм 8,7м ² | | |
| 4 | Плитка Керамограніт р-р 1200x200x6мм 30,4м ² | | |

Кут прив'язки розкладки підлогового покриття
 Плінтус 2200x80x19мм

- Аркуш №7 дивитися разом із відомістю матеріалів.
- Стик підлогових покриттів визначити після підбору дверей.
- При укладанні підлогового покриття враховувати товщину матеріалу і підкладки. Підлога у всіх кімнатах в одному рівні.
- У ванній кімнаті врахувати ізоляцію для підлоги із заворотом від підлоги на стіни до 200 мм, і стін в зоні душі.
- На плінтус та підлогове покриття врахувати запас.
- Дизайнер може повторно, одноразово вибрати колір, текстуру і матеріал у разі якщо змінюється концепція чи недоступний задуманий матеріал.

				Стадія	Масштаб
	№ докум.	Підпис	Число	ДП	М 1:50
Розробив				Аркцш 7	Аркцшів 23
Перевірив				Схема підлоги;	





Схема стелі



Експлікація		
№	Назва	Площа м ²
1	Коридор	12
2	Спальня	15,5
3	Ванна	6,3
4	Санвузол	2
5	Кухня-їдальня	21
6	Дитяча	18,8
7	Балкон	5,4
Загальна площа		81 м ²

- 1** Стеля гіпсокартон. Фарба Little Green, Screen 228
- Рейка темна. Деревина 30x80.
- Рейка світла. Деревина 30x80
- 2** Стеля гіпсокартон. Фарба Little Green, French Grey 113
- 3** Стеля гіпсокартон. Фарба біла Little Green, Loft White 222
- 4** Стеля гіпсокартон. Фарба Little Green, Flint 236
- Рейка світла. Деревина 30x80
- +0000** Відмітка рівня стелі від поверхні підлоги без покриття.
- Прихований виступ для LED стрічки
- - - - Межа шафи (медлів)

1. В місцях кріплення світильників (треків) закласти допоміжне кріплення.
2. Кінцеву висоту стелі забирити після вибору точкових світильників і отворів вентиляції.
3. Перед фарбуванням поверхонь зробити пробні викраси 2-3 варіанти.
4. Дизайнер може повторно, одноразово вибрати колір, текстуру і матеріал у разі якщо змінюється концепція чи недоступний задуманий матеріал.
5. Розміри вказані в міліметрах.
6. Усі розміри можуть корегуватися під час монтажних робіт.
7. Аркуш №8 дивитися разом із відомістю матеріалів.
8. Висота вказана без урахувань монтажу підлоги.
9. Світлодіодну стрічку в нішах перед монтажем приміряти, щоб вибрати відповідний кут світла.

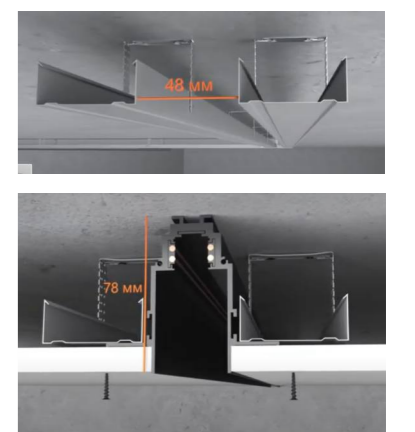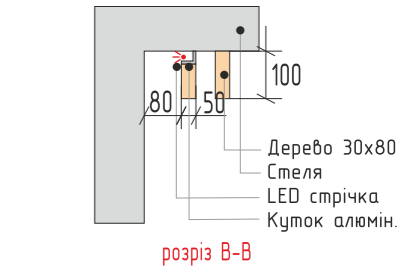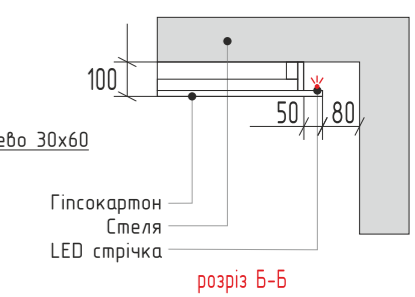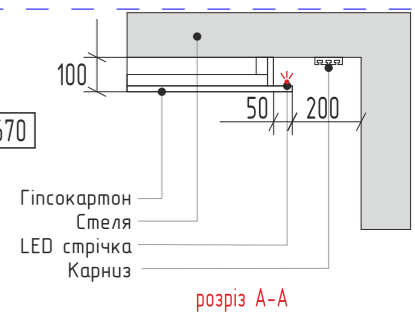


											Стадія	Масштаб
											ДП	М 1:50
											Аркцш 8	Аркцшів 23

Дизайн-проект квартири
площею 81 м²

Схема стелі

Схема дверних отворів.

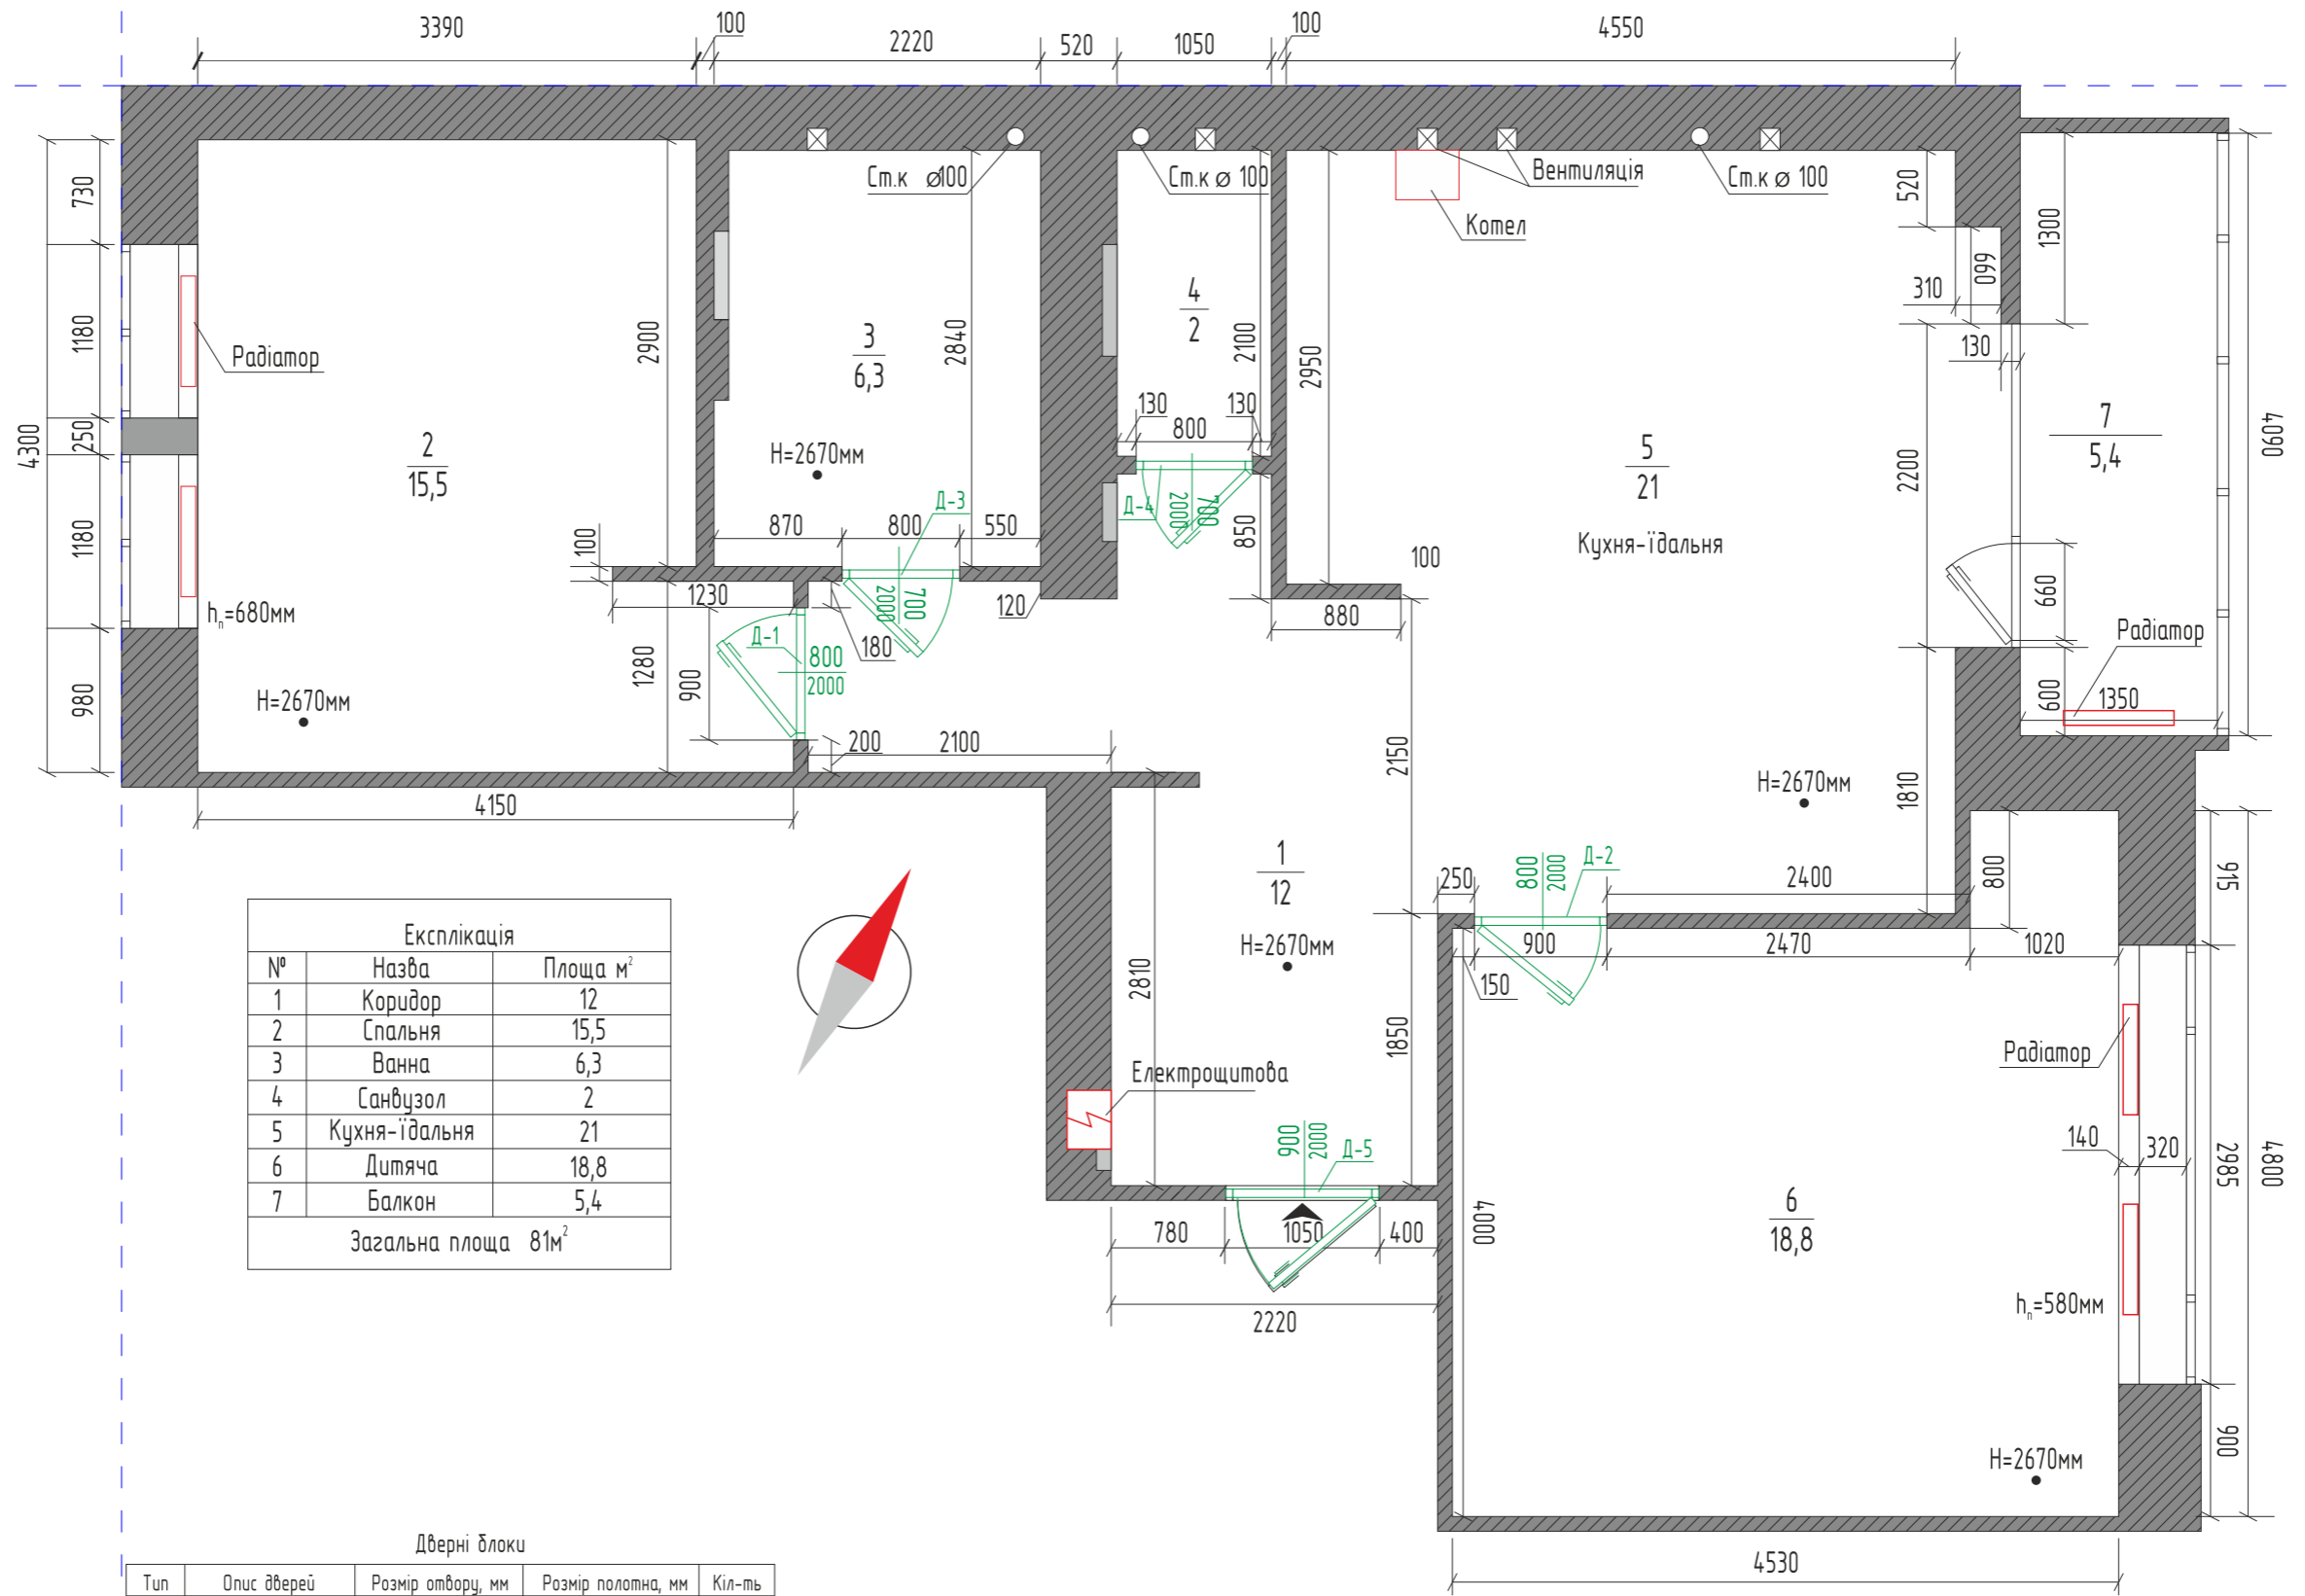

Експлікація		
№	Назва	Площа м²
1	Коридор	12
2	Спальня	15,5
3	Ванна	6,3
4	Санвузол	2
5	Кухня-їдальня	21
6	Дитяча	18,8
7	Балкон	5,4
Загальна площа		81 м²



Дверні блоки

Тип	Опис дверей	Розмір отвору, мм	Розмір полотна, мм	Кіл-ть
Д-1	Міжкімнатна	900x2060мм	800x2000мм	1
Д-2	Міжкімнатна	900x2060мм	800x2000мм	1
Д-3	Міжкімнатна	800x2060мм	700x2000мм	1
Д-4	Міжкімнатна	800x2060мм	700x2000мм	1
Д-5	Вхідна	1050x2060мм	900x2000мм	1

- Дверні отвори підготувати по технічним рекомендаціям від постачальника дверей.
- Варіант монтажу «скритих» дверей треба виконати до початку штукатурних робіт. Погодити з замовником.


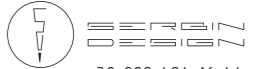
				№ докум.		Підпис		Число		Дизайн-проект квартири площею 81 м²		Стадія	Масштаб
				Розробив								ДП	М 1:50
				Провірів								Аркцш 9	Аркцшів 23
										Схема дверних отворів.		 +38 099 494 16 44	

Схема розташування розеток, кондиціонерів.



Експлікація		
№	Назва	Площа м ²
1	Коридор	12
2	Спальня	15,5
3	Ванна	6,3
4	Санвузол	2
5	Кухня-їдальня	21
6	Дитяча	18,8
7	Балкон	5,4
Загальна площа		81 м ²

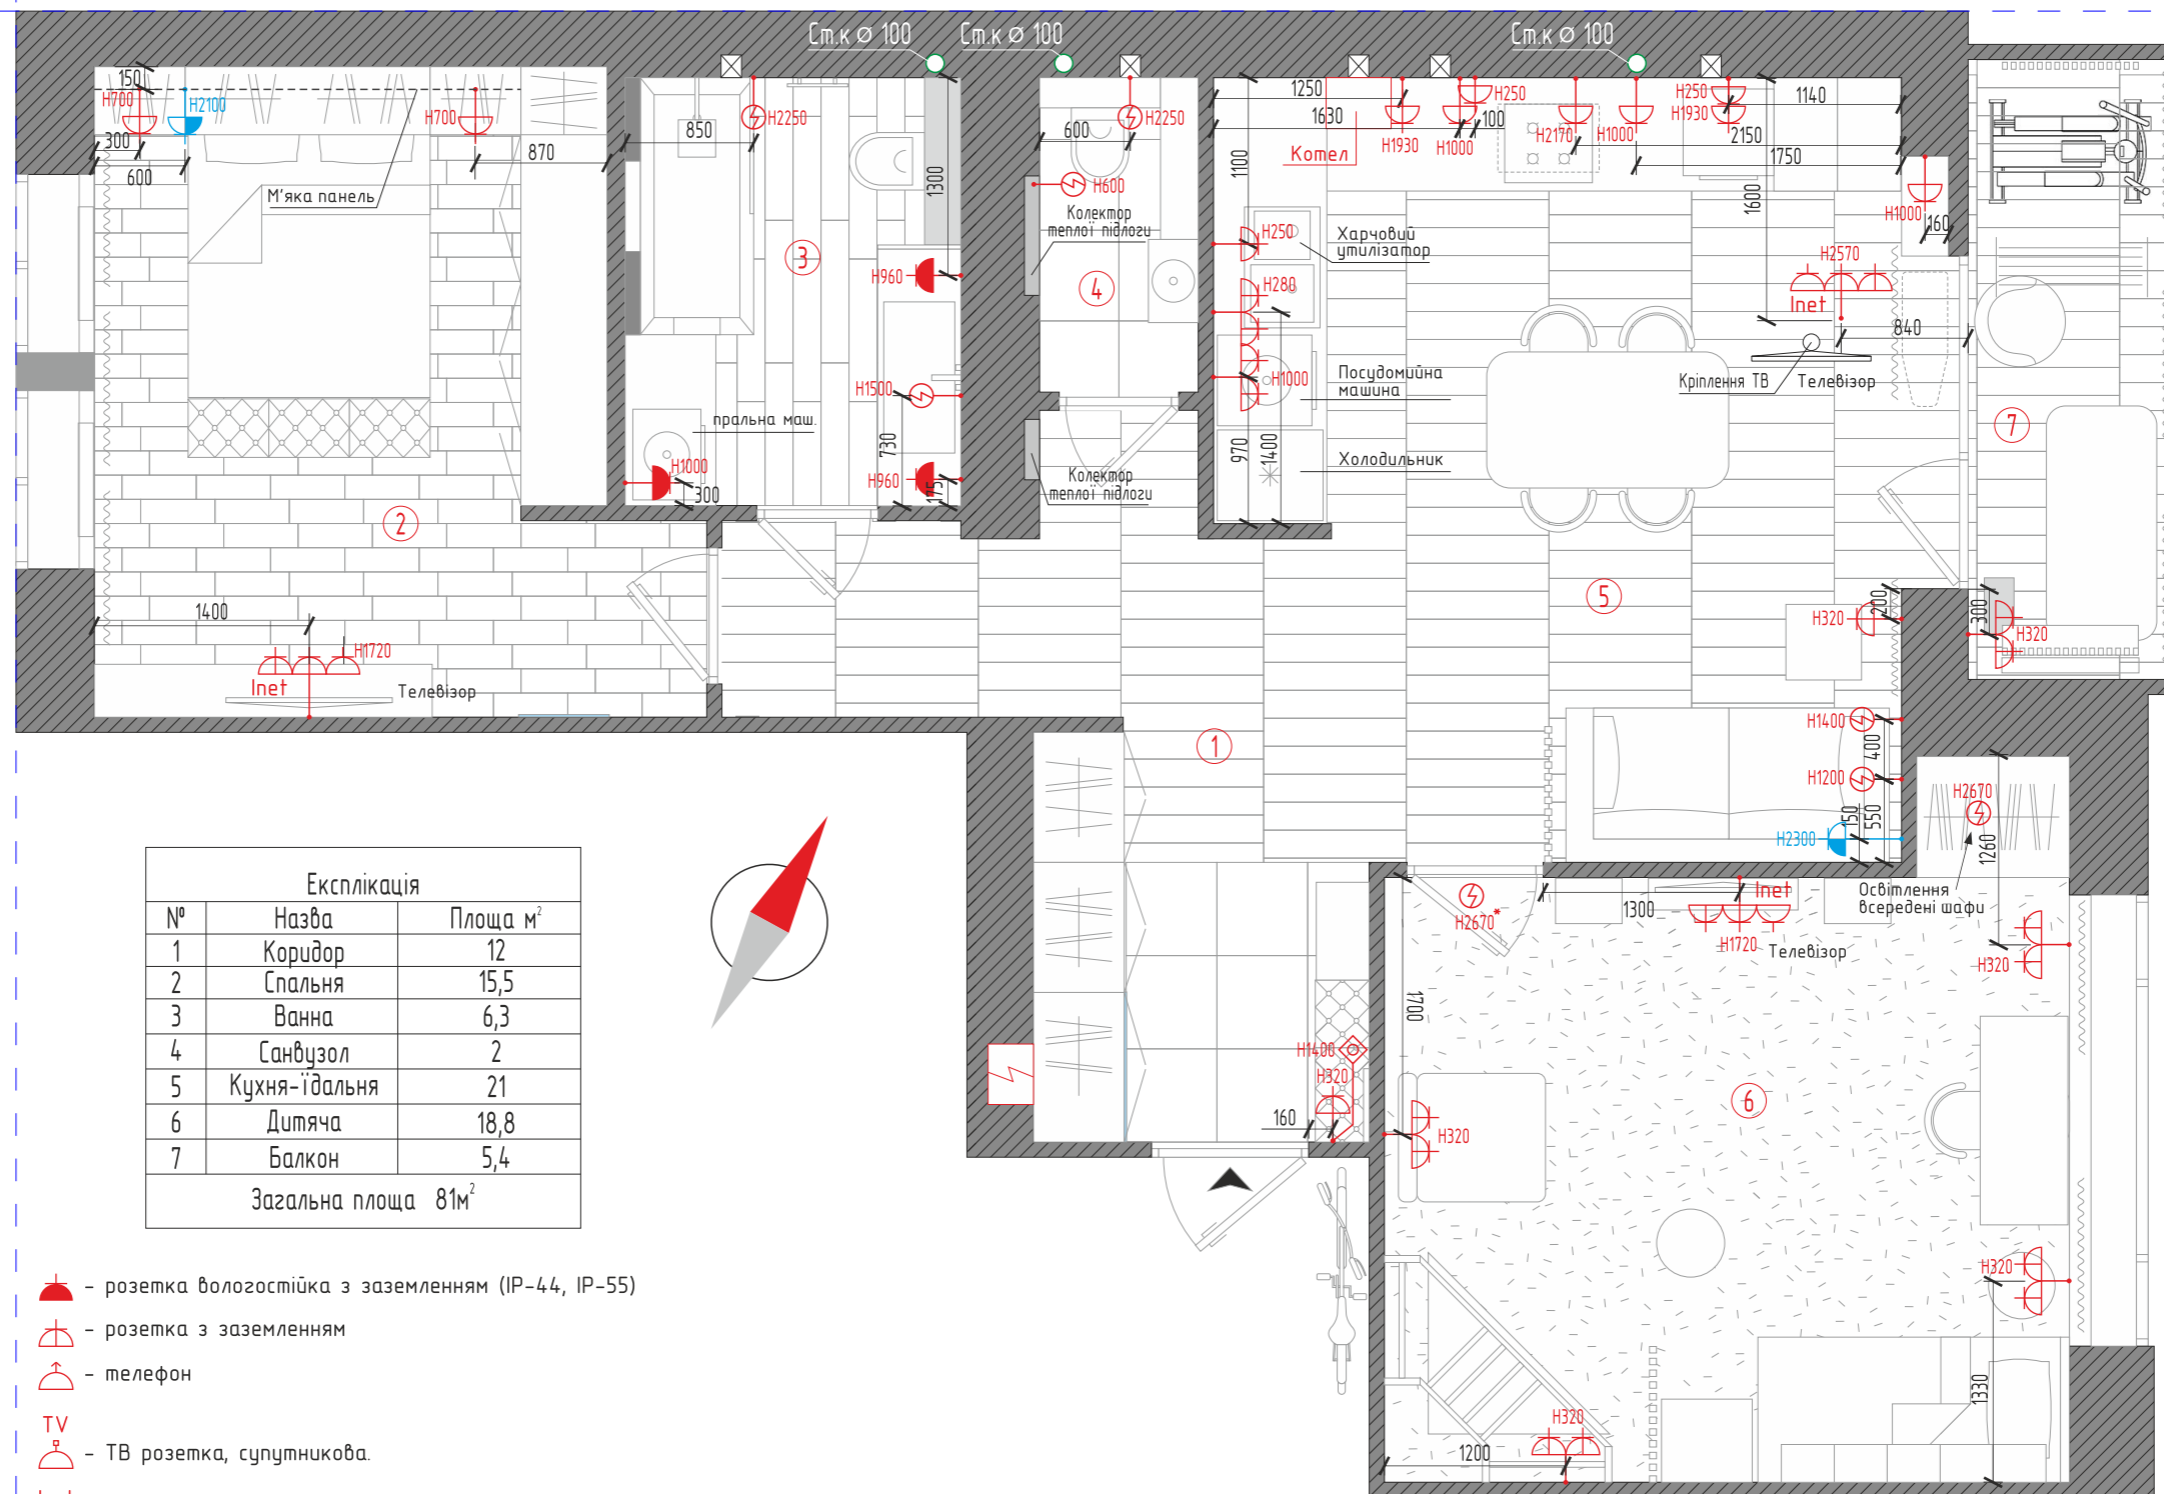

- розетка вологостійка з заземленням (IP-44, IP-55)
 - розетка з заземленням
 - телефон
 - ТВ розетка, супутникова.
 - розетка Internet
 - домофон
 - розетка кондиціонер
 - електричний вивід (дра)
 - щитова
- Н 0,000мм - висота від рівня підлоги

1. Умовним позначенням (*) позначені розміри, що вимагають уточнення.
2. Усі розміри можуть корегуватися під час монтажних робіт.
3. Розетку для духовки підібрати виходячи з рекомендацій викладених в інструкції виробу.
4. Деякі розетки зображенні на схемі не збігаються з вже встановленими. Встановленні треба відкоригувати по схемі.


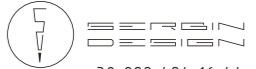
									Стадія	Масштаб
									ДП	М 1:50
									Аркцш 10	Аркцшів 23
									Схема розташування розеток, кондиціонерів.	
									 +38 099 494 16 44	

Схема прив'язки вимикачів до освітлення

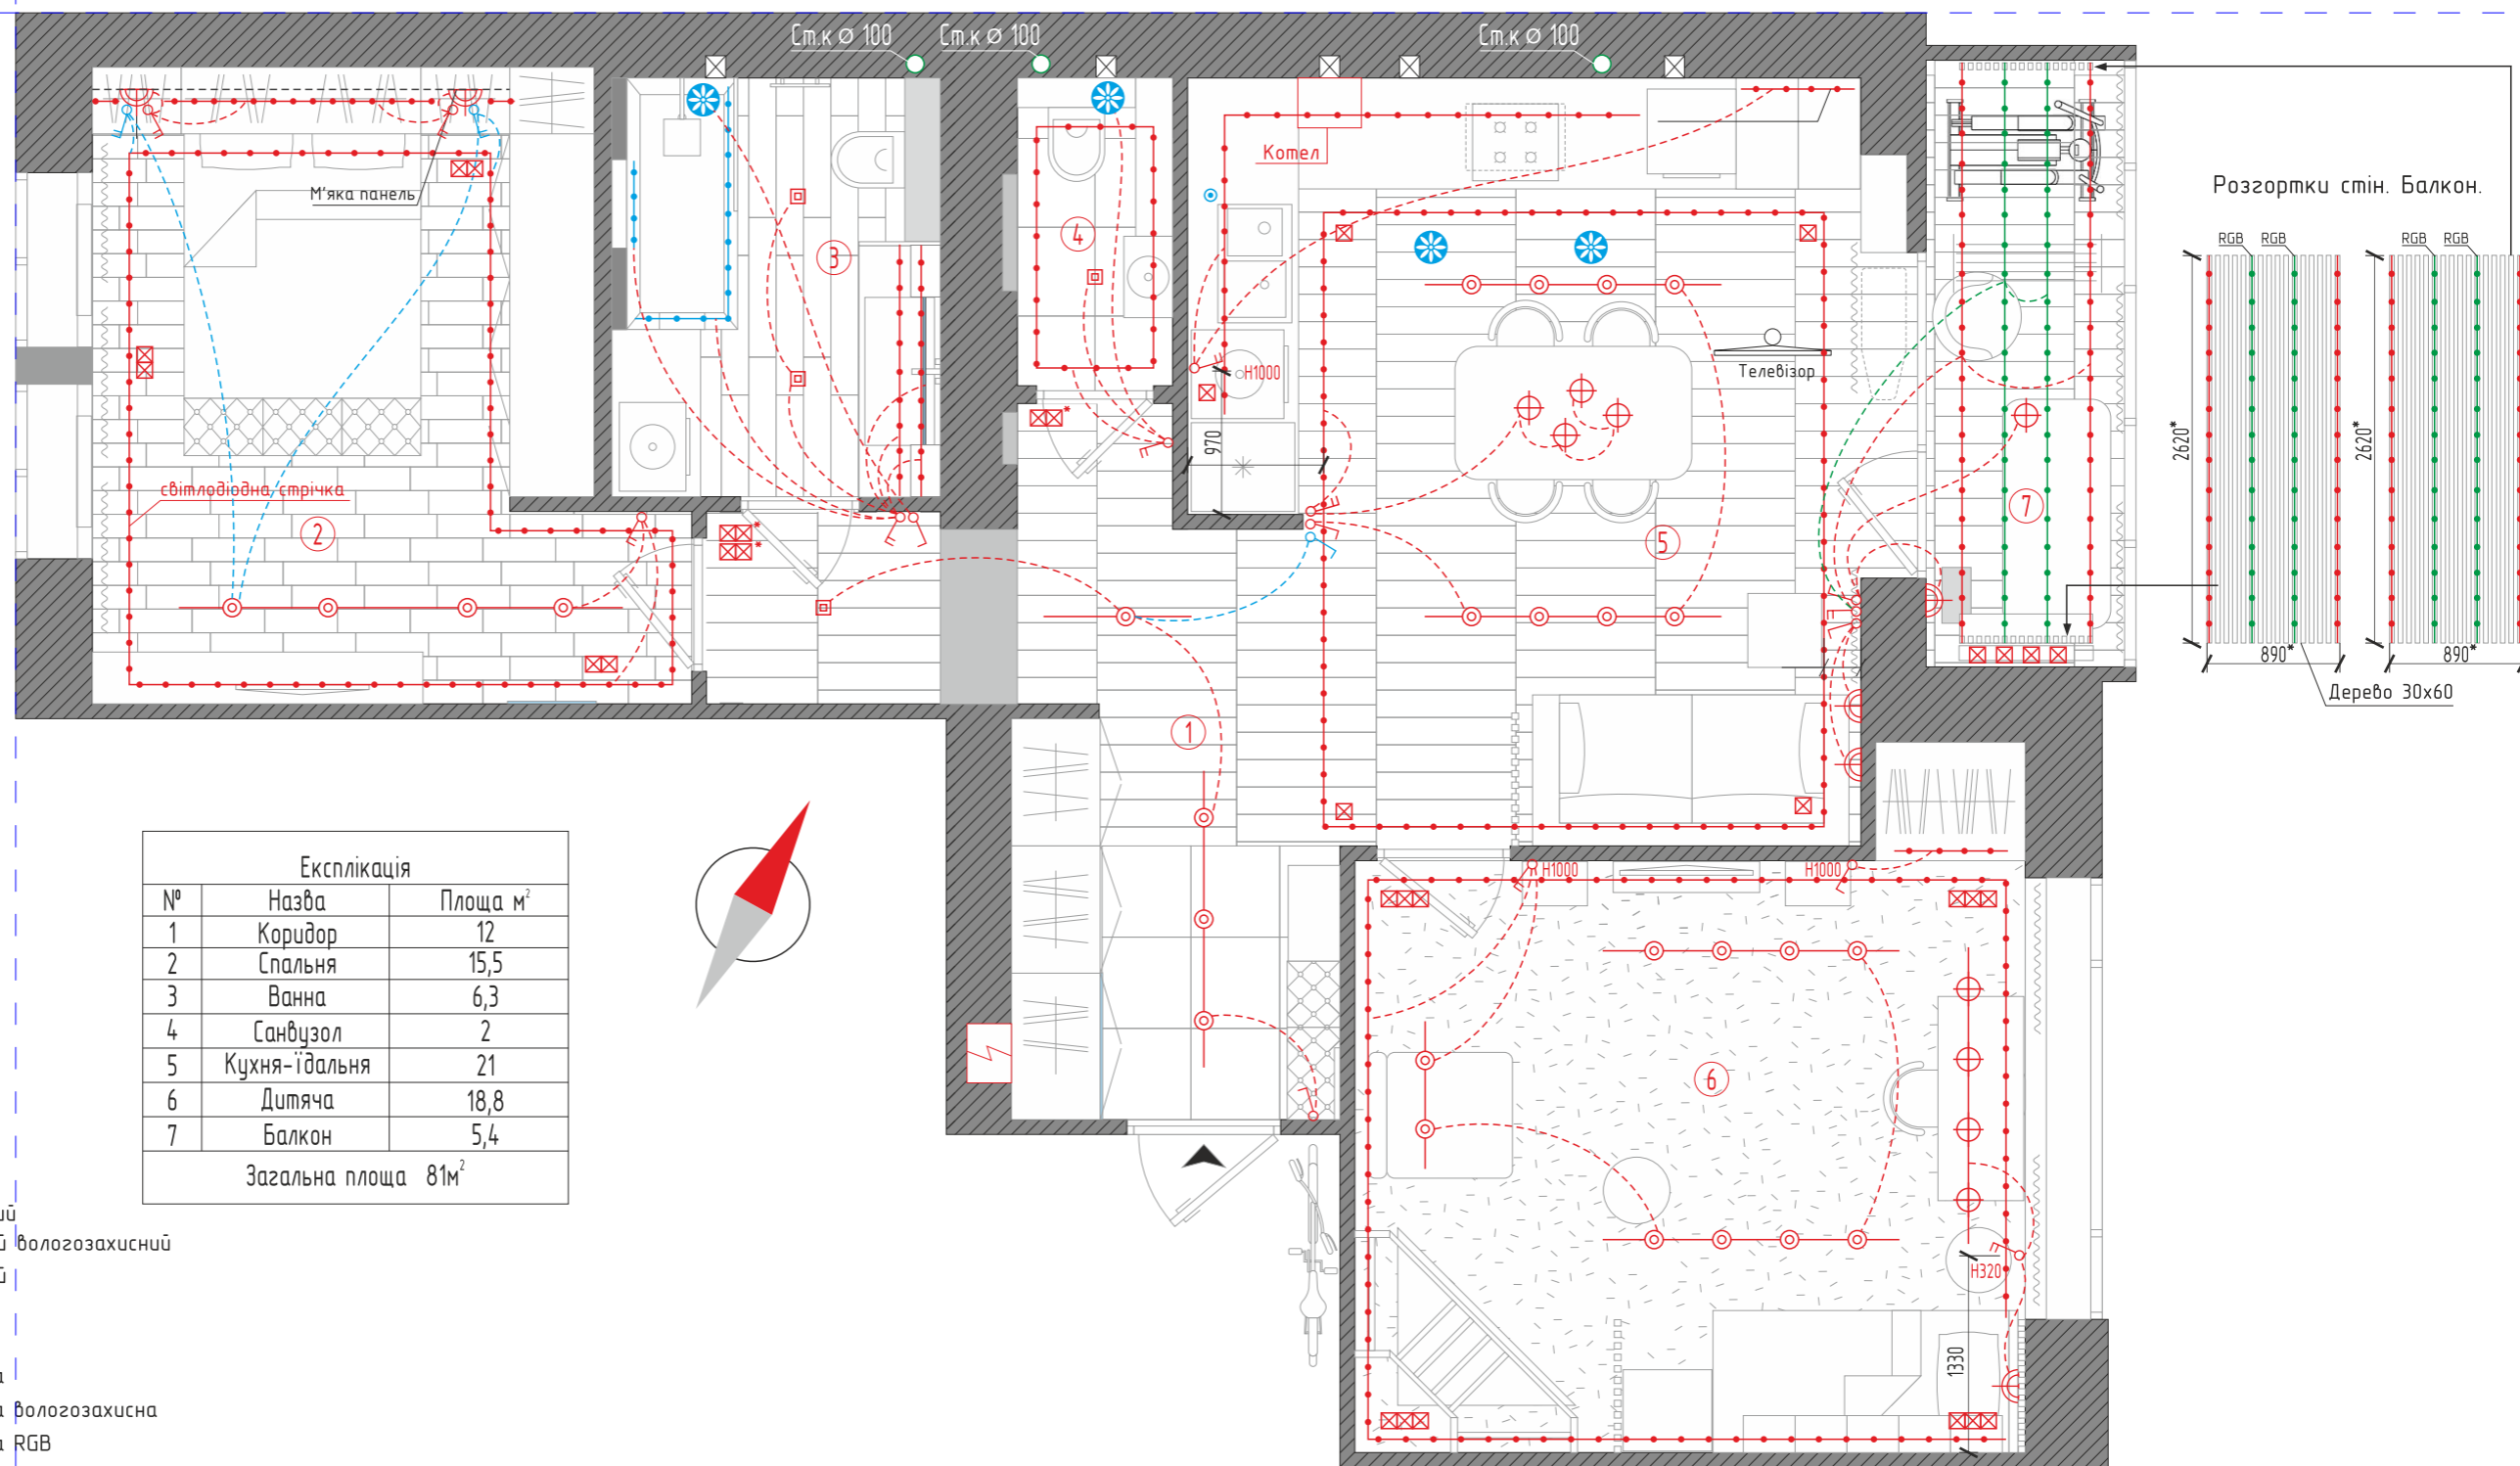

Експлікація		
№	Назва	Площа м²
1	Коридор	12
2	Спальня	15,5
3	Ванна	6,3
4	Санвузол	2
5	Кухня-їдальня	21
6	Дитяча	18,8
7	Балкон	5,4
Загальна площа 81м²		

- світильник стельовий
- світильник точковий вологозахисний
- світильник точковий
- світильник підвісний
- світильник бра
- світлодіодна стрічка
- світлодіодна стрічка вологозахисна
- світлодіодна стрічка RGB
- електричний вивід (бра)
- щитова
- трансформатор для діодн. стрічки
- світильник трековий
- вимикач одноклавішний
- вимикач двоклавішний
- вимикач одноклавішний прохідний
- вимикач двоклавішний прохідний
- вимикач одноклавішний загальний
- вимикач харчового утилізатора
- витяжний вентилятор
- прив'язка вимикачів до світильників
- патрон (бра)

1. Всі вимикачі крім окремо вказаних встановлюються на Н900мм від чистої підлоги
2. Вимикач в спальні біля ліжка встановити в один ряд з розетками, що над тумбами.
3. Усі розміри можуть корегуватися під час монтажних робіт.
4. Електропідключення світлодіодної стрічки робити 5м відрізками.
5. Світлодіодну стрічку в нішах перед монтажем приміряти, щоб вибрати відповідний кут світла.

! Обумовити з замовником можливість установки додаткової вентиляції на кухні в стелі. Вимикач на кухні для вентиляції встановити в один ряд з розетками.

				Дизайн-проект квартири площею 81 м²		Стадія	Масштаб
						ДП	М 1:50
				Розробив		Аркцш 12	Аркцшів 23
				Перевірив			
				№ докум.			
				Підпис			
				Число			
				Схема розташування освітлювальних приладів			

