


Відомість креслень дизайн-проекту

Аркуш	Перелік креслень дизан-проекту	Примітки
ДП-1	Відомість креслень;	
ДП-2	Схема обміру стін. Експлікація приміщень;	
ДП-3	Схема демонтажу перестінків;	
ДП-4	Схема монтажу перестінків;	
ДП-5	Схема після перепланування;	
ДП-6	Схема розміщення меблів;	
ДП-7	Схема підлоги;	
ДП-8	Схема стелі;	
ДП-9	Схема дверних отворів;	
ДП-10	Схема розташування розеток, кондиціонерів;	
ДП-11	Схема освітлювальних приладів;	
ДП-12	Схема прив'язки вимикачів до освітлення;	
ДП-13	Схема сантехнічного обладнання;	
ДП-14	Схема оздоблення стін приміщень	
ДП-15	Розгортки стін санвузла і ванної кімнати;	
ДП-16	Розгортки стін кухні, спальні і дитячої кімнати.	
ДП-17	Візуалізація передпокою;	
ДП-18	Візуалізація кухні-їдальні;	
ДП-19	Візуалізація дитячої;	
ДП-20	Візуалізація ванної;	
ДП-21	Візуалізація санвузла;	
ДП-22	Візуалізація спальні;	
ДП-23	Візуалізація балкону;	

					м. Кременчук, вул. Сердюка, буд. 19А			
					Дизайн-проект квартири площею 81 м ²	Стадія	Масштаб	
		№ докум.	Підпис	Число			ДП	
Розробив	Сербин В.М.					Аркуш 1	Аркушів 23	
Перевірив								
					Відомість креслень	 VALERII SERBIN тел. 096 374 10 84		

План обмірів

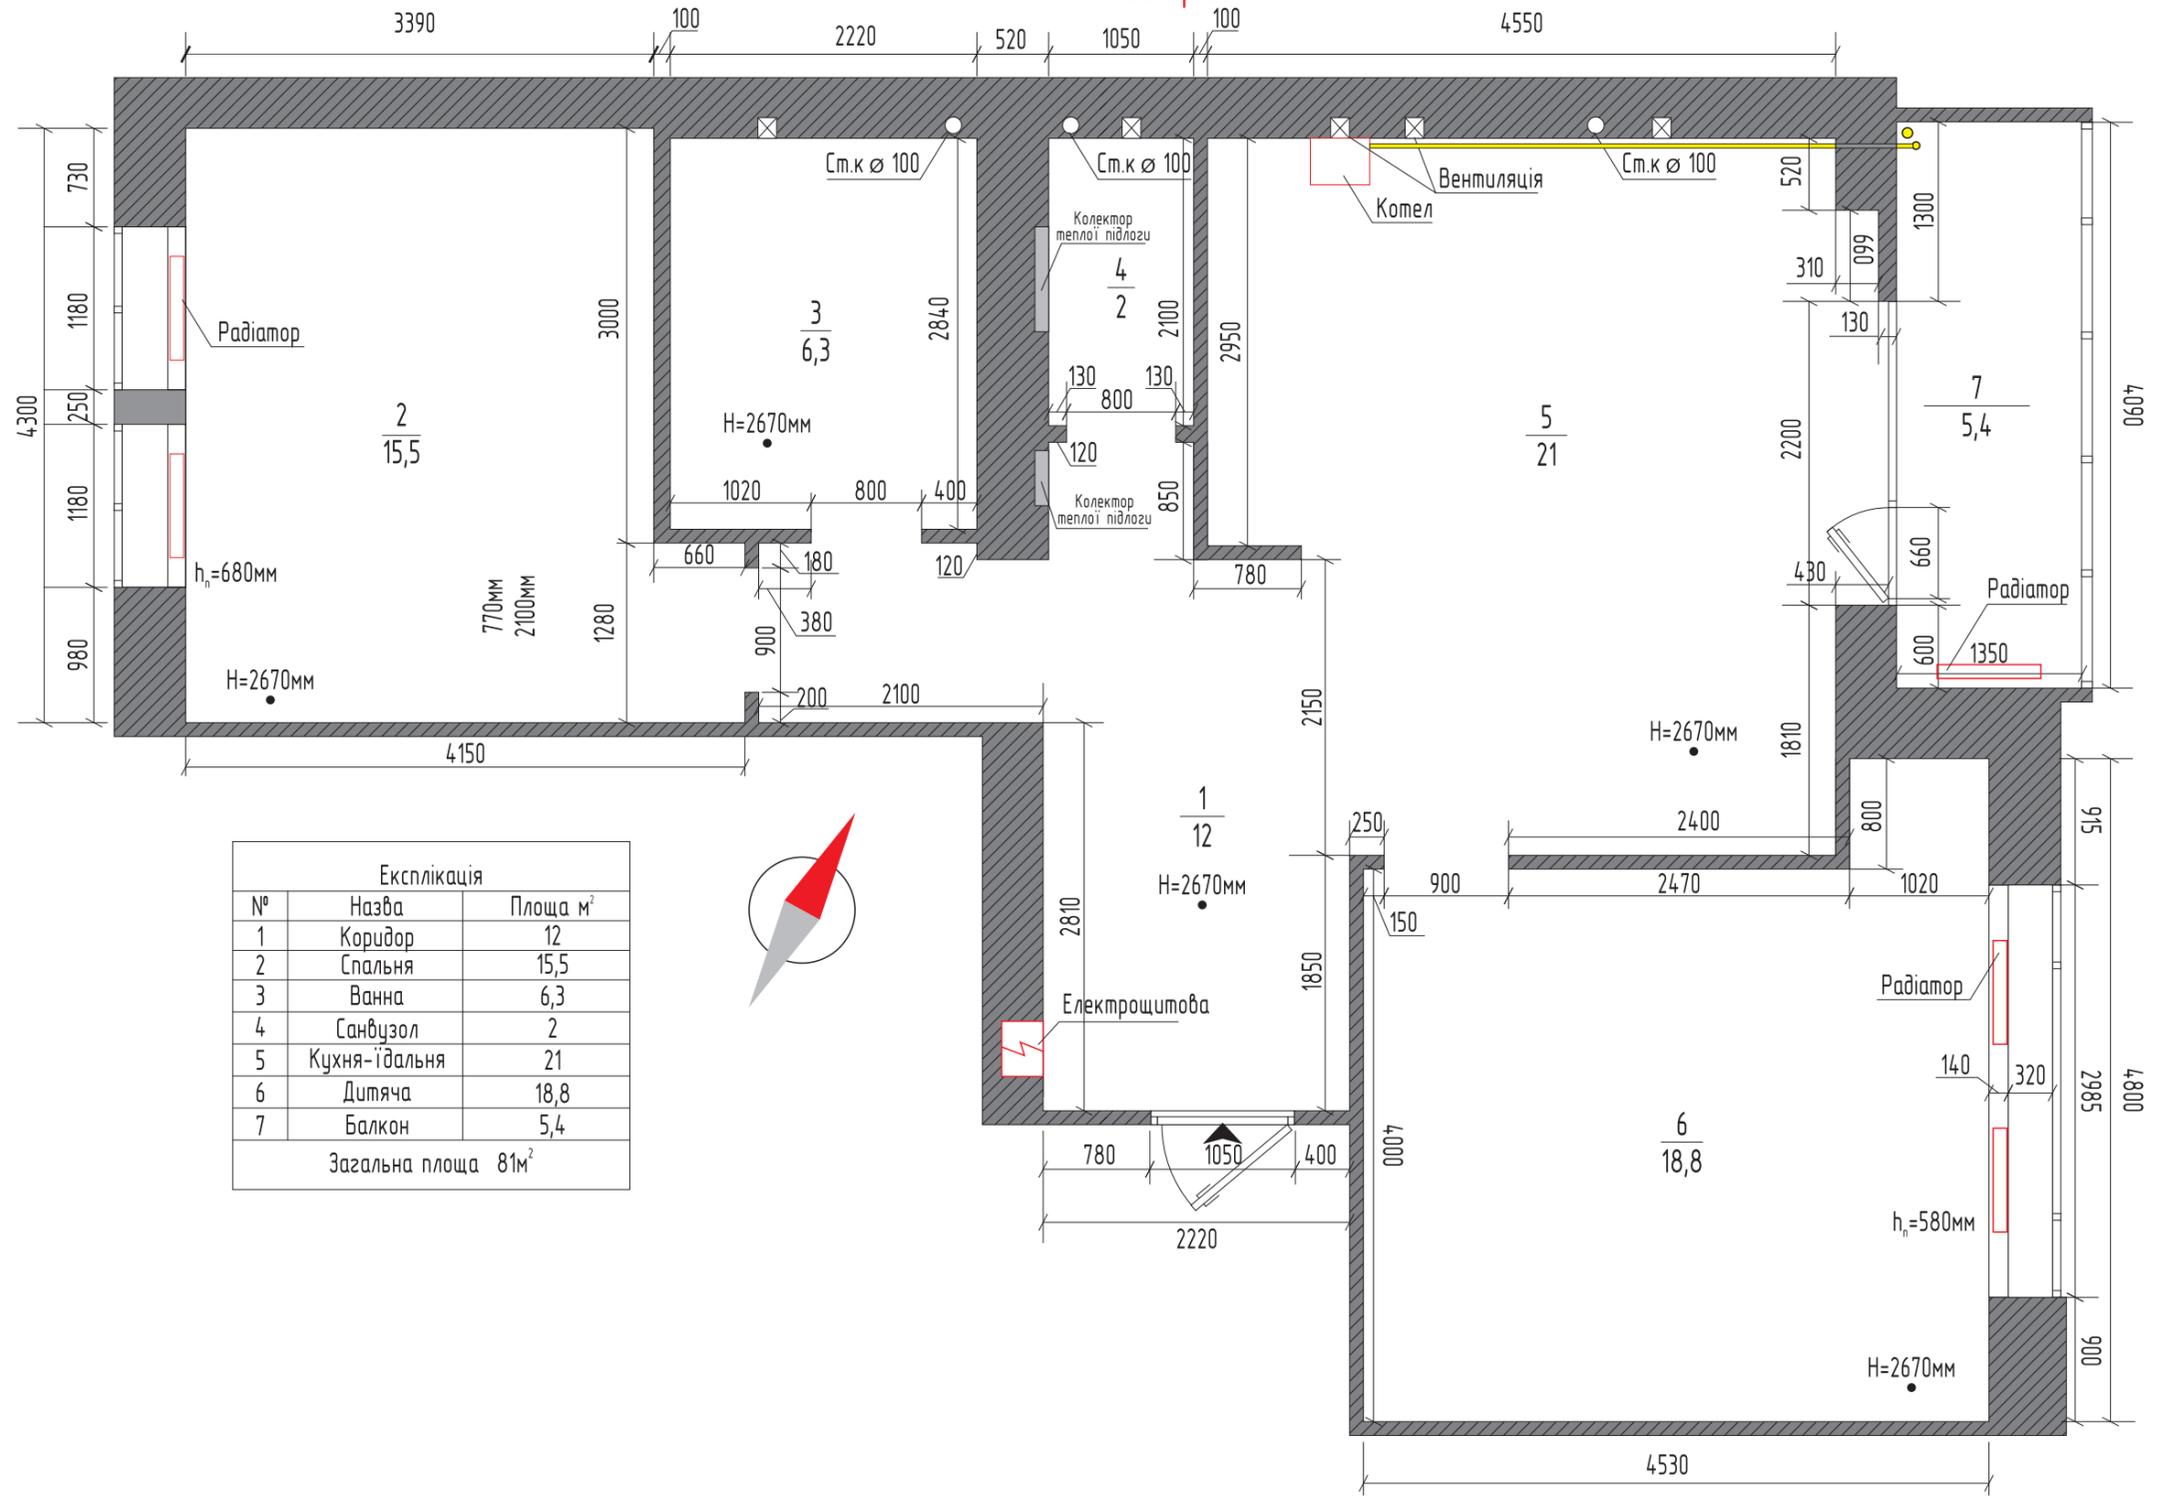


Експлікація		
№	Назва	Площа м ²
1	Коридор	12
2	Спальня	15,5
3	Ванна	6,3
4	Санвузол	2
5	Кухня-їдальня	21
6	Дитяча	18,8
7	Балкон	5,4
Загальна площа		81 м ²



1. За відмітку 0,000 прийняти відмітку існуючої підлоги.
2. Виміри взяті без умови врахування вирівнювання стін, стелі та підлоги.
3. Можливі неточності в розмірах від 10-30мм із-за кривизни стін.
4. Умовним позначенням (*) позначені розміри, що вимагають уточнення.

				м. Кременчук, вул. Сердюка, буд. 19А			
				№ докум.		Підпис	
				Сербин В.М.			
				Число			
				Дизайн-проект квартири площею 81 м ²			
				Розробив		Аркцш 2	
				Перевірив		Аркцш 23	
				Схема обміру стін			

Схема демонтажу перестінків

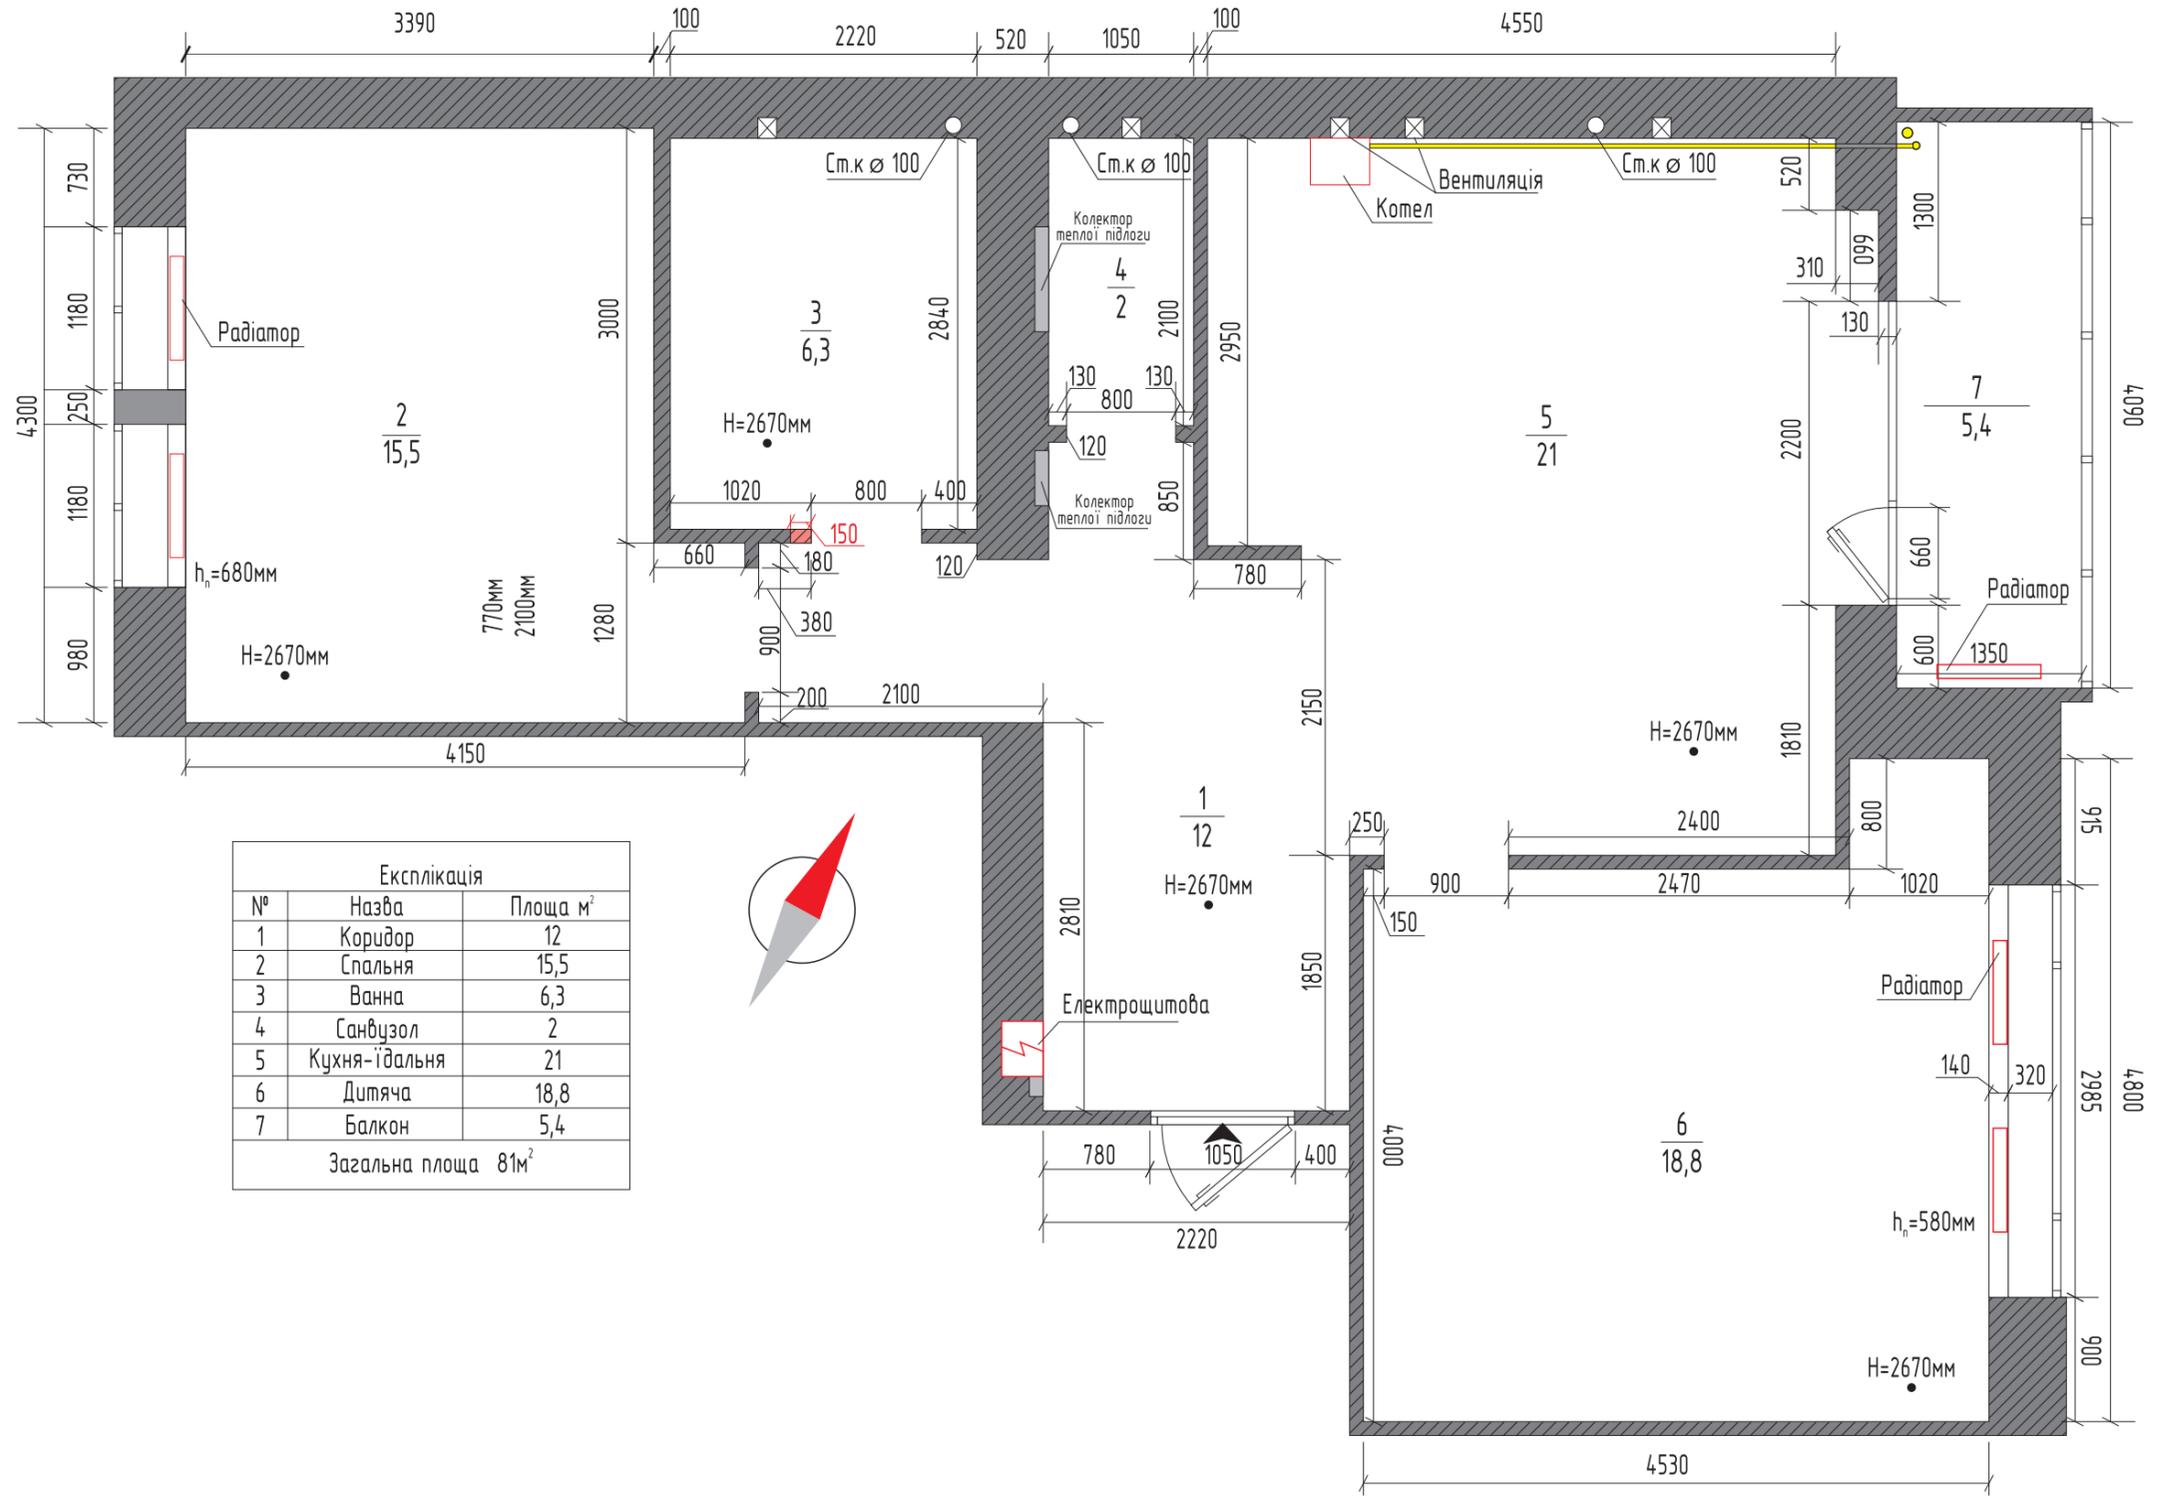


Експлікація		
№	Назва	Площа м²
1	Коридор	12
2	Спальня	15,5
3	Ванна	6,3
4	Санвузол	2
5	Кухня-їдальня	21
6	Дитяча	18,8
7	Балкон	5,4
Загальна площа 81м²		



№	Умовні позначення
1	Стіна яка демонтується

м. Кременчук, вул. Сердюка, буд. 19А					
№ докум. Підпис Число Розробив Сербин В.М. Провірів				Стадія	Масштаб
				ДП	М 1:50
Дизайн-проект квартири площею 81 м²				Аркцв 3	Аркцшв 23
				Схема демонтажу перестінків	

Схема монтажу перестінків

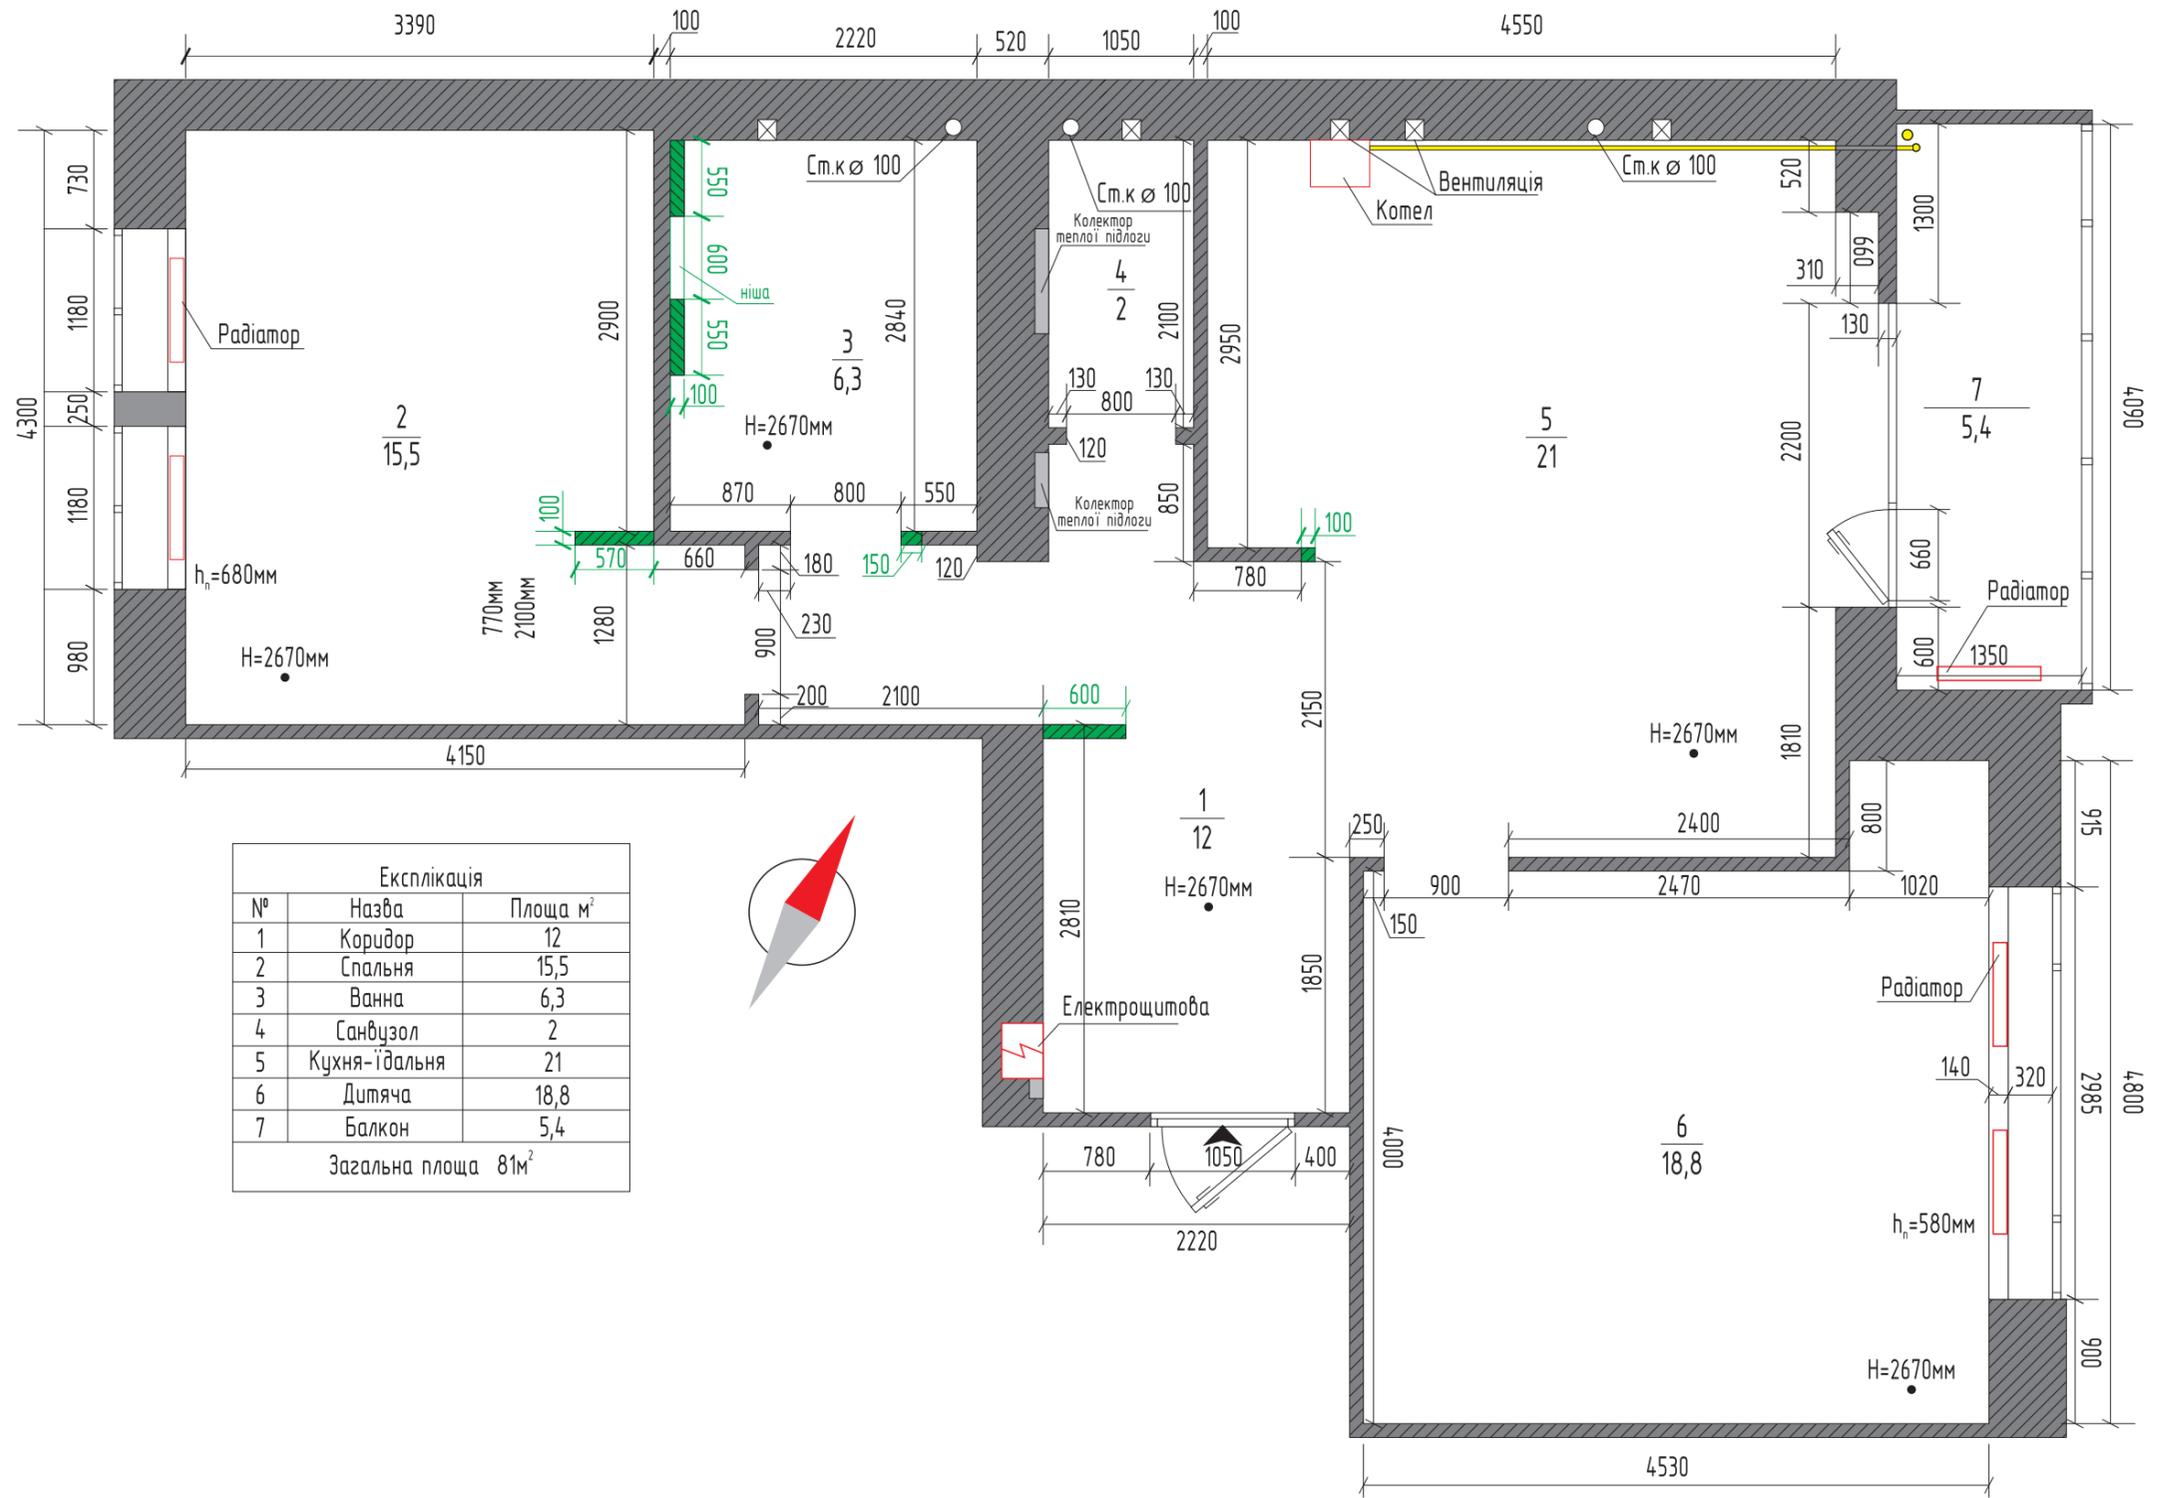


Експлікація		
№	Назва	Площа м ²
1	Коридор	12
2	Спальня	15,5
3	Ванна	6,3
4	Санвузол	2
5	Кухня-їдальня	21
6	Дитяча	18,8
7	Балкон	5,4
Загальна площа		81 м ²



№	Умовні позначення
1	 Монтаж перестінків (цегла, гіпсокартон)

				м. Кременчук, вул. Сердюка, буд. 19А	
				№ докум.	Підпис
				Сербин В.М.	Число
				Дизайн-проект квартири площею 81 м ²	
				Розробив	Проверив
				Аркцш 4	Аркцшів 23
				Схема монтажу перестінків	
				 тел. 096 374 10 84	

Схема після перепланування.

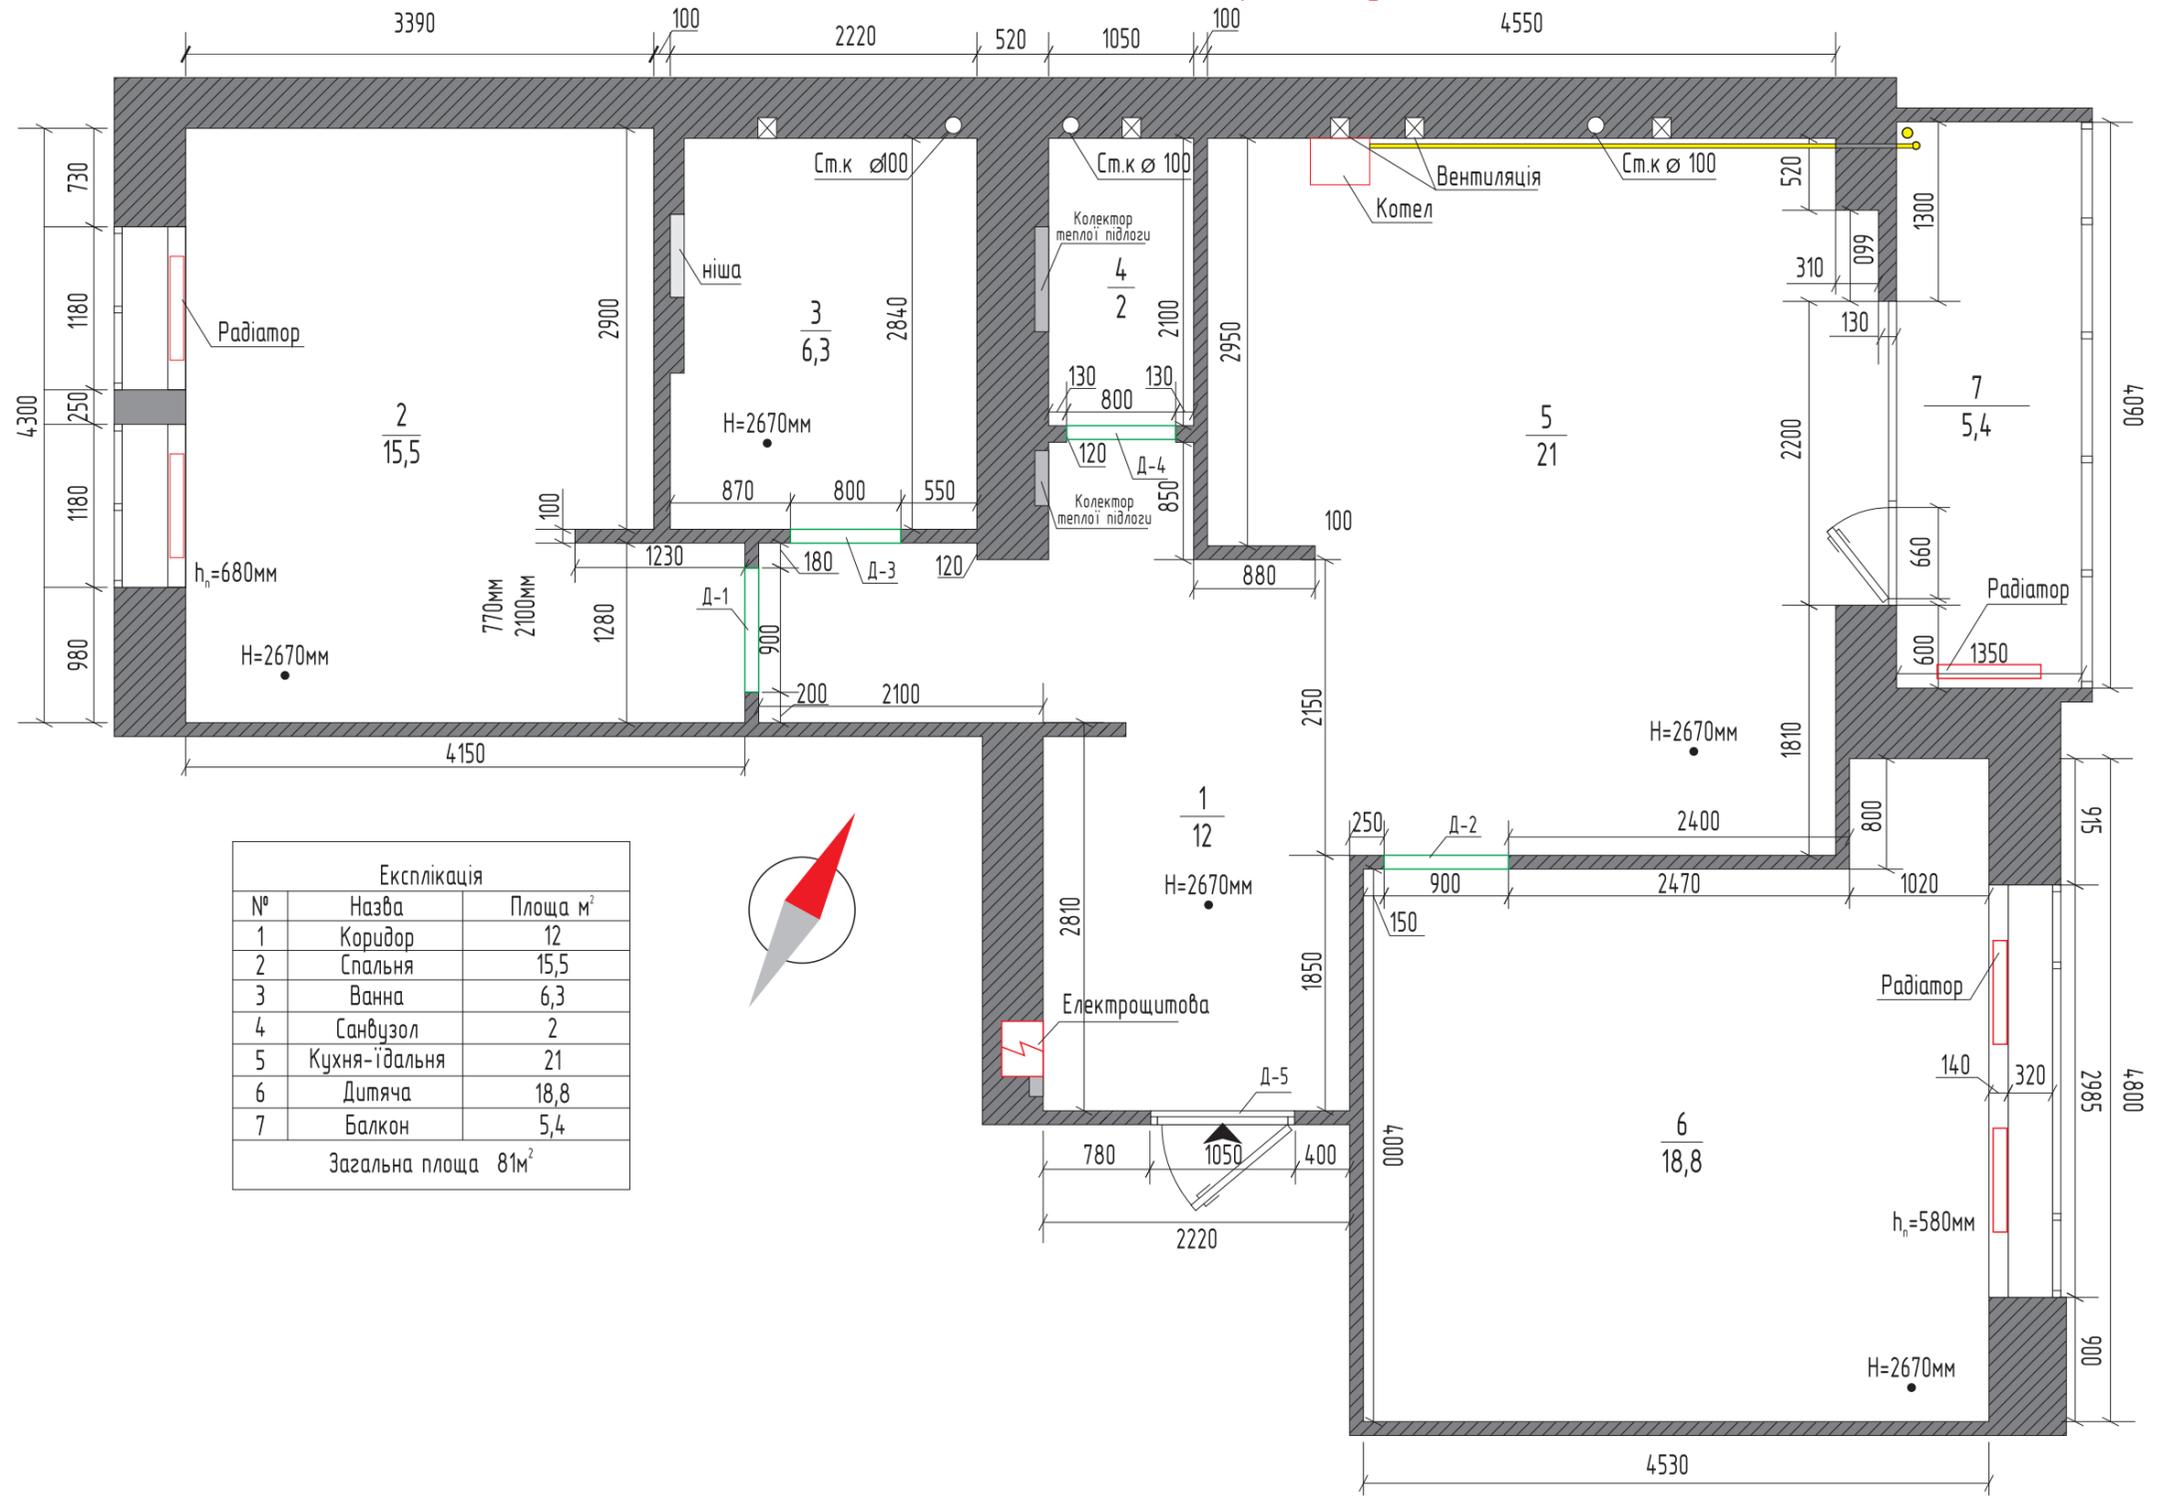

Експлікація		
№	Назва	Площа м²
1	Коридор	12
2	Спальня	15,5
3	Ванна	6,3
4	Санвузол	2
5	Кухня-їдальня	21
6	Дитяча	18,8
7	Балкон	5,4
Загальна площа 81м²		



№	Умовні позначення	
1	Д-1	Дверний отвір в стіні 900x2060мм
2	Д-2	Дверний отвір в стіні 900x2060мм
3	Д-3	Дверний отвір в стіні 800x2060мм
4	Д-4	Дверний отвір в стіні 800x2060мм
5	Д-5	Дверний отвір в стіні 1050x2060мм

				м. Кременчук, вул. Сердюка, буд. 19А	
				№ докум.	Підпис
				Розробив	Сербин В.М.
				Перевірив	Курятніков В.П.
				Число	
				Дизайн-проект квартири площею 81 м²	
				Аркцш 5	Аркцшів 23
				Схема після перепланування.	

План розміщення меблів.








Експлікація		
№	Назва	Площа м ²
1	Коридор	12
2	Спальня	15,5
3	Ванна	6,3
4	Санвузол	2
5	Кухня-їдальня	21
6	Дитяча	18,8
7	Балкон	5,4
Загальна площа		81 м ²



1. Необхідно при замовленні кухні та корпусних меблів повторно зробити заміри приміщень фірмою підрядником.
2. Стільниця на кухні збільшена до 750мм, щоб сховати за фартухом комунікації котла.

				м. Кременчук, вул. Сердюка, буд. 19А			
				№ докум.		Підпис	
				Число			
Розробив				Сербин В.М.			
Перевірив							
Дизайн-проект квартири площею 81 м ²						Стадія	Масштаб
						ДП	М 1:50
Аркцш 6						Аркцшів	23
Схема розміщення меблів						 VALERII SERBIN тел. 096 374 10 84	

Схема стелі

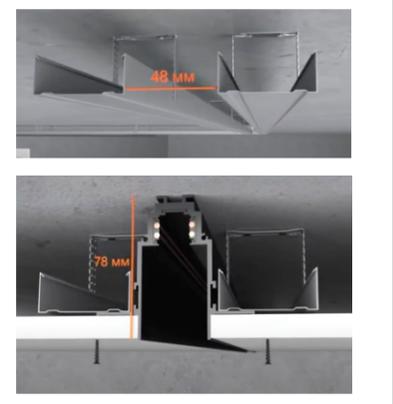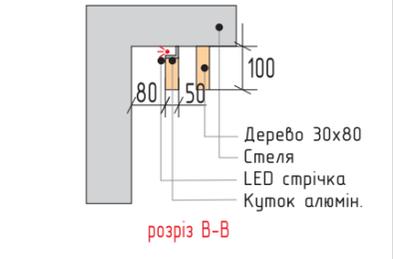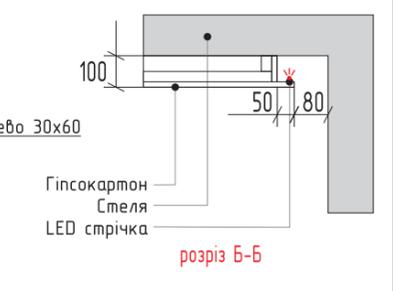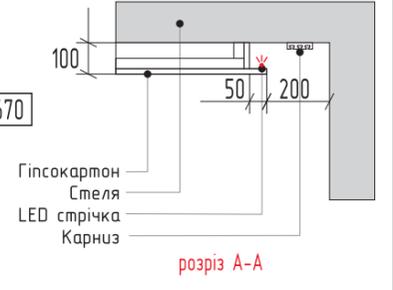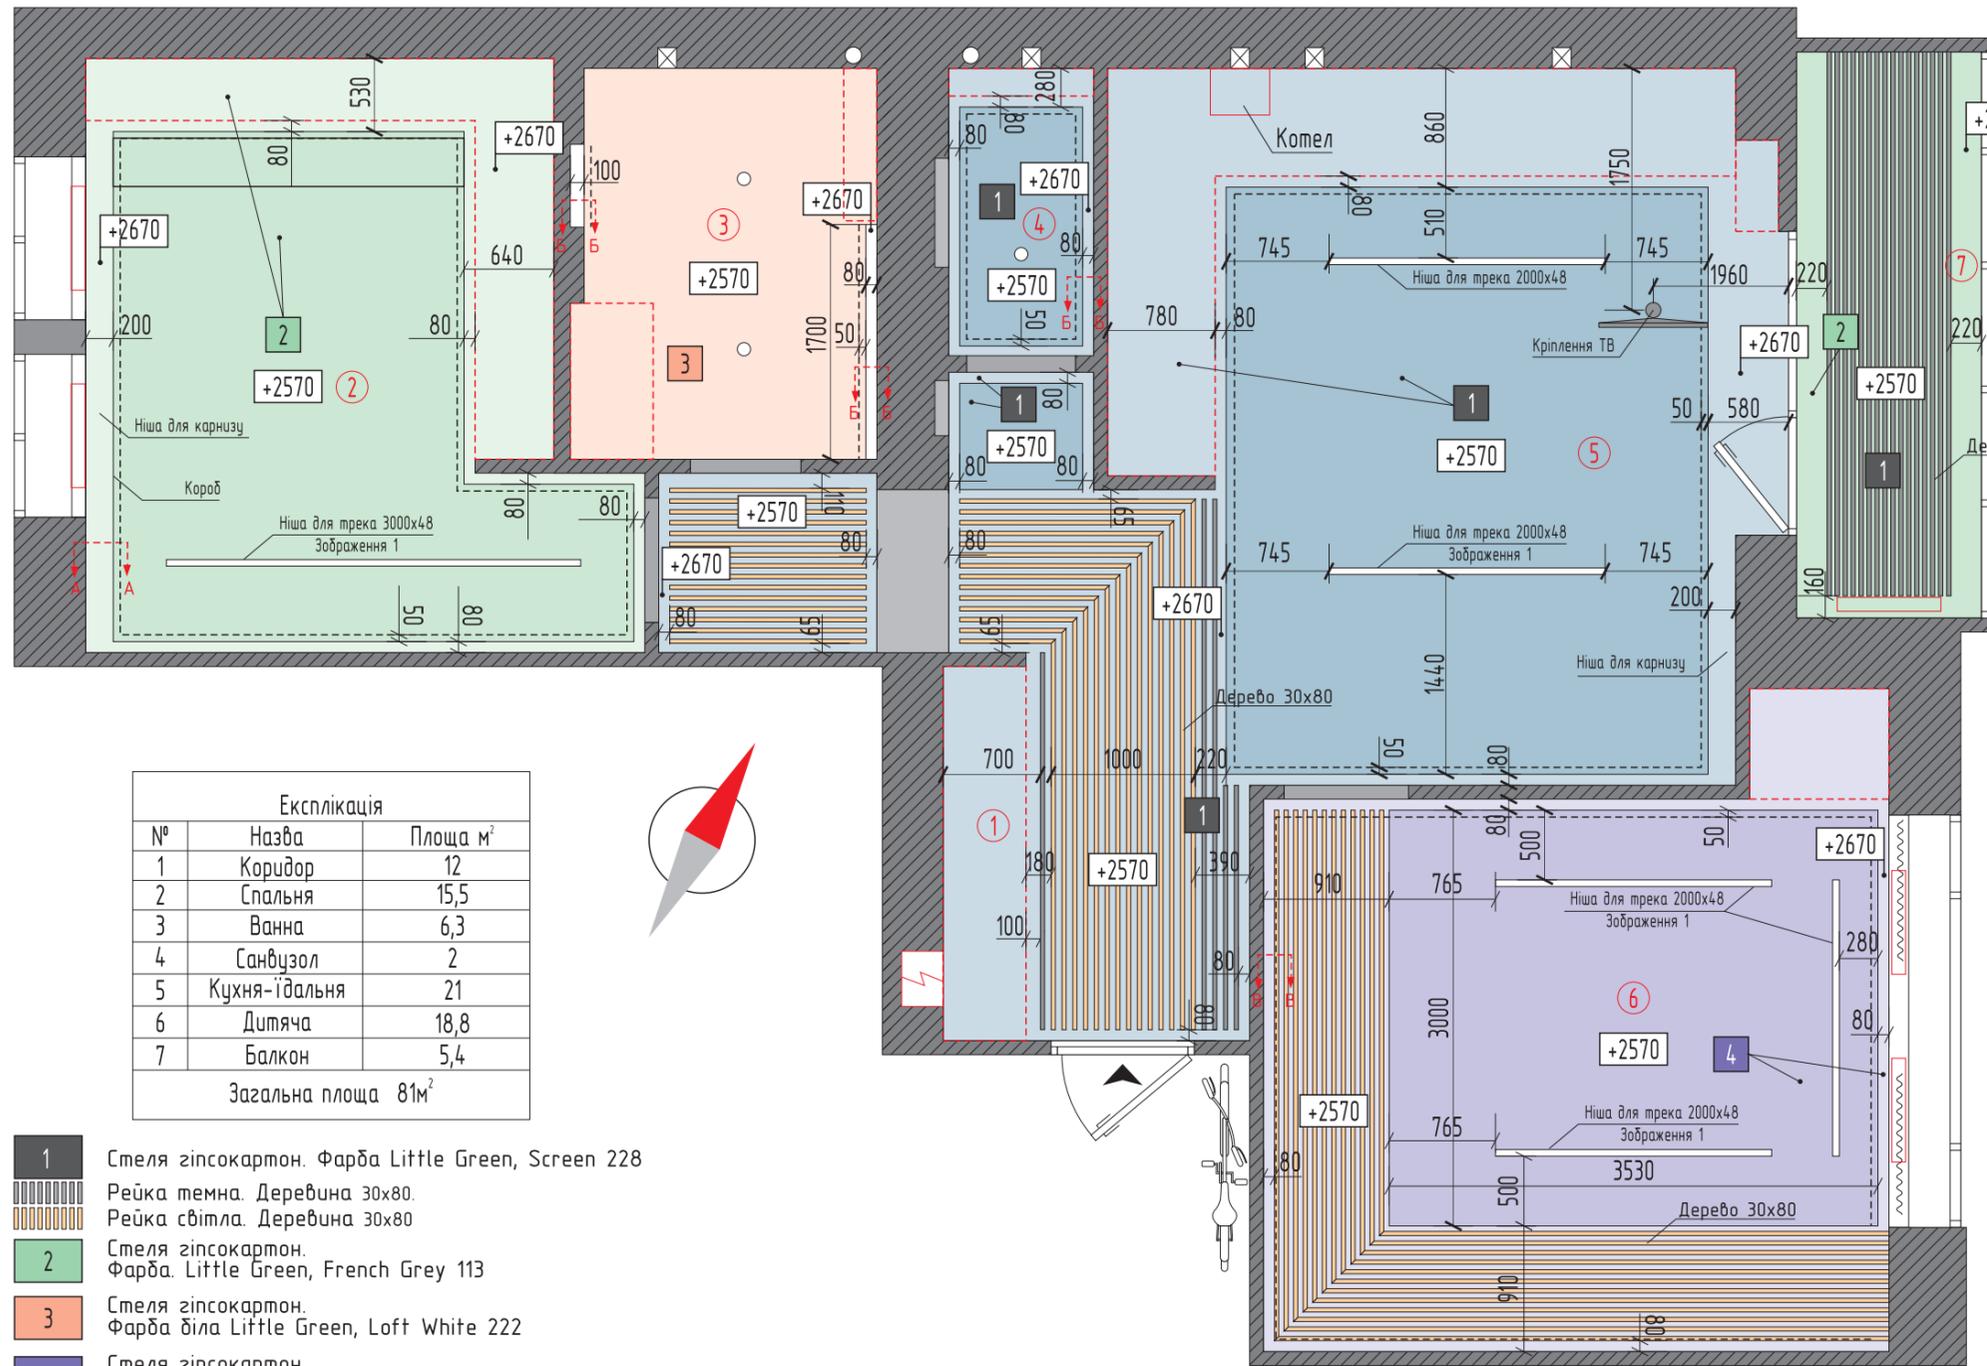

Зображення 1


Експлікація		
№	Назва	Площа м ²
1	Коридор	12
2	Спальня	15,5
3	Ванна	6,3
4	Санвузол	2
5	Кухня-їдальня	21
6	Дитяча	18,8
7	Балкон	5,4
Загальна площа		81 м ²

- 1** Стеля гіпсокартон. Фарба Little Green, Screen 228
- Рейка темна. Деревина 30x80.
- Рейка світла. Деревина 30x80
- 2** Стеля гіпсокартон. Фарба Little Green, French Grey 113
- 3** Стеля гіпсокартон. Фарба біла Little Green, Loft White 222
- 4** Стеля гіпсокартон. Фарба Little Green, Flint 236
- Рейка світла. Деревина 30x80
- +0000** Відмітка рівня стелі від поверхні підлоги без покриття.
- Прихований виступ для LED стрічки
- - - - - Межа шафи (меблів)

1. В місцях кріплення світильників (треків) закласти допоміжне кріплення.
2. Кінцеву висоту стелі забирити після вибору точкових світильників і отворів вентиляції.
3. Перед фарбуванням поверхонь зробити пробні викраси 2-3 варіанти.
4. Дизайнер може повторно, одноразово вибрати колір, текстуру і матеріал у разі якщо змінюється концепція чи недоступний задуманий матеріал.
5. Розміри вказані в міліметрах.
6. Усі розміри можуть корегуватися під час монтажних робіт.
7. Аркуш №8 дивитися разом із відомістю матеріалів.
8. Висота вказана без урахувань монтажу підлоги.
9. Світлодіодну стрічку в нішах перед монтажем приміряти, щоб вибрати відповідний кут світла.

				м. Кременчук, вул. Сердюка, буд. 19А			
				№ докум.		Підпис	
				Сербин В.М.		Число	
Розробив				Дизайн-проект квартири площею 81 м ²			
Перевірив				Стадія		Масштаб	
				ДП		М 1:50	
				Аркцш 8		Аркцшів 23	
Схема стелі				 тел. 096 374 10 84			

Схема дверних отворів.

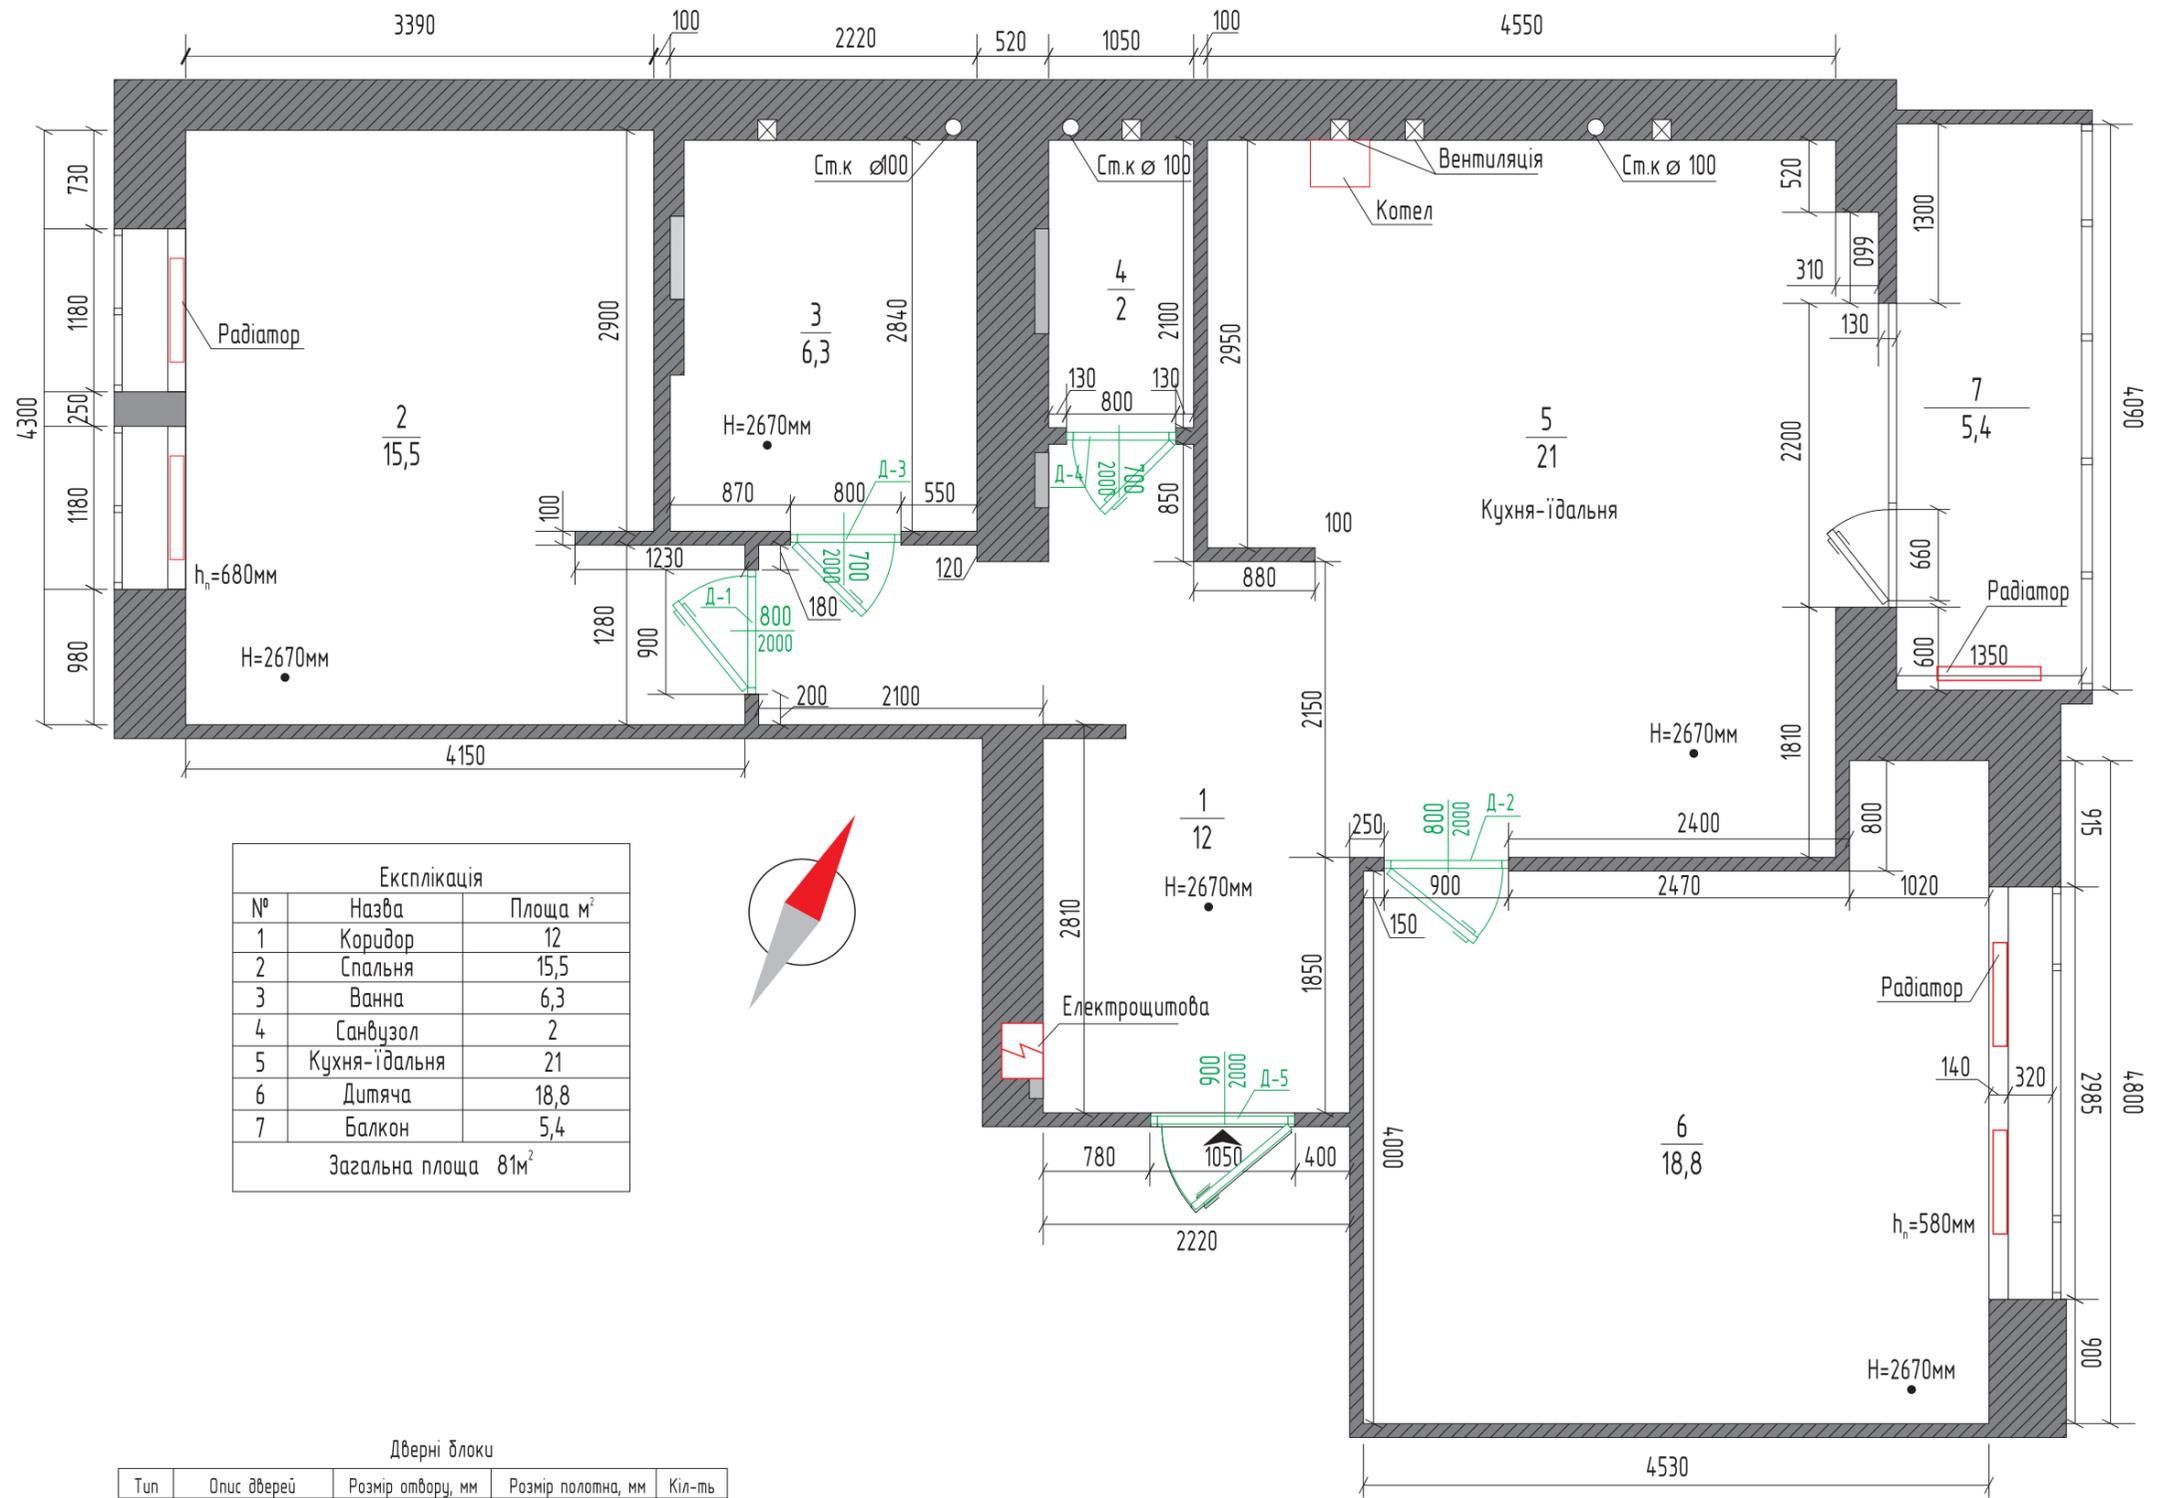

Експлікація		
№	Назва	Площа м ²
1	Коридор	12
2	Спальня	15,5
3	Ванна	6,3
4	Санвузол	2
5	Кухня-їдальня	21
6	Дитяча	18,8
7	Балкон	5,4
Загальна площа		81 м ²


Дверні блоки

Тип	Опис дверей	Розмір отвору, мм	Розмір полотна, мм	Кіл-ть
Д-1	Міжкімнатна	900x2060мм	800x2000мм	1
Д-2	Міжкімнатна	900x2060мм	800x2000мм	1
Д-3	Міжкімнатна	800x2060мм	700x2000мм	1
Д-4	Міжкімнатна	800x2060мм	700x2000мм	1
Д-5	Вхідна	1050x2060мм	900x2000мм	1

- Дверні отвори підготувати по технічних рекомендаціях від постачальника дверей.
- Варіант монтажу «скритих» дверей треба виконати до початку штукатурних робіт. Погодити з замовником.

					м. Кременчук, вул. Сердюка, буд. 19А					
					№ докум.		Підпис		Число	
Розробив					Сербин В.М.					
Провірів										
					Дизайн-проект квартири		площею 81 м ²		Стадія	
									ДП	
									М 1:50	
									Аркцш 9	
									Аркцшів 23	
					Схема дверних отворів.				 тел. 096 374 10 84	

Схема розташування розеток, кондиціонерів.

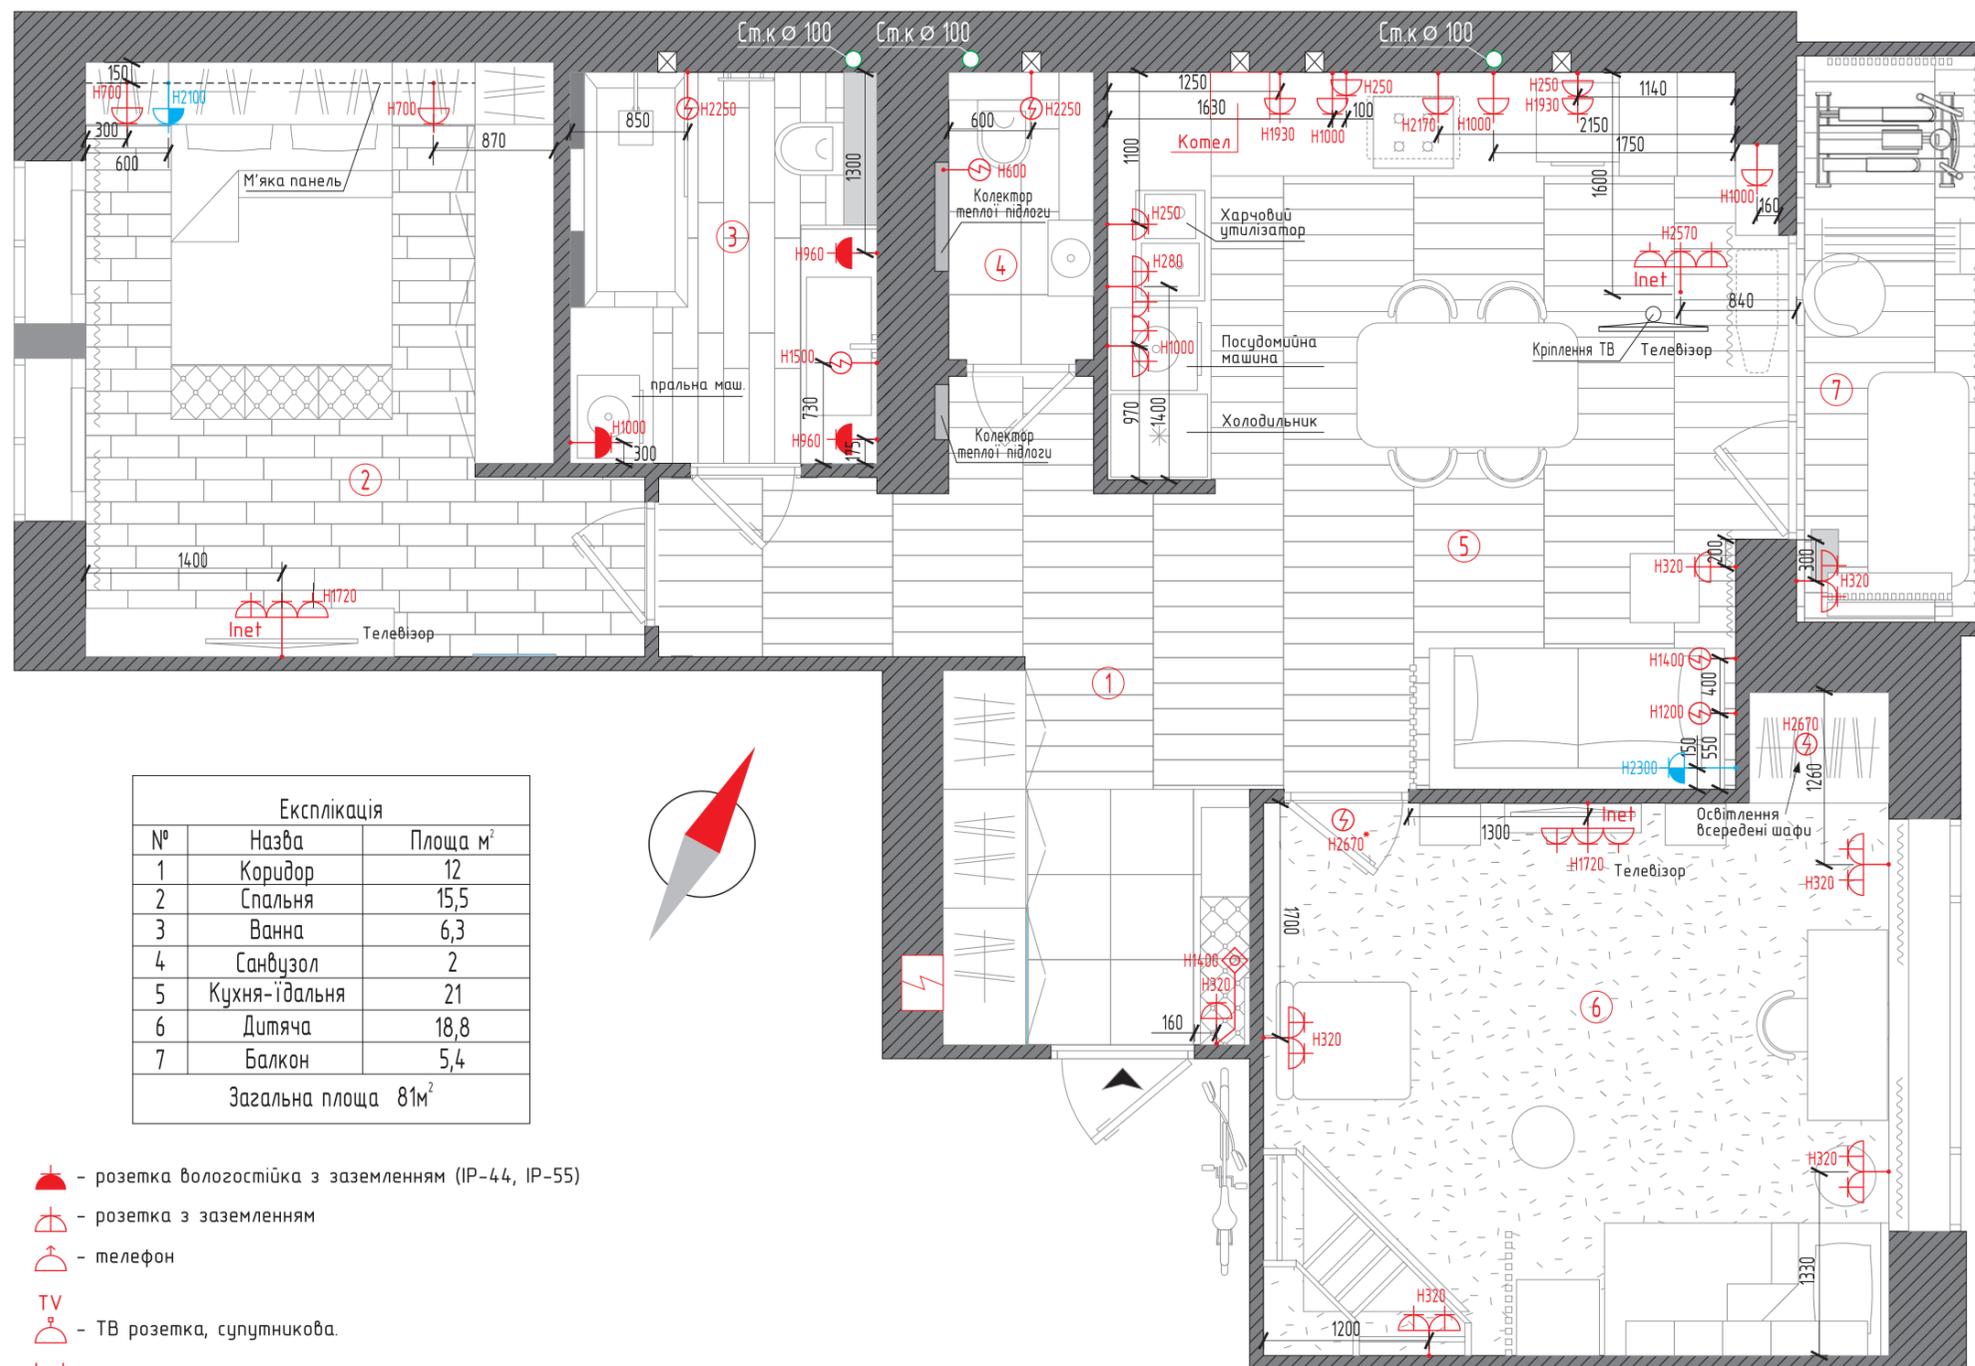

Експлікація		
№	Назва	Площа м ²
1	Коридор	12
2	Спальня	15,5
3	Ванна	6,3
4	Санвузол	2
5	Кухня-їдальня	21
6	Дитяча	18,8
7	Балкон	5,4
Загальна площа		81 м ²




- розетка вологостійка з заземленням (IP-44, IP-55)
 - розетка з заземленням
 - телефон
 - ТВ розетка, супутникова.
 - розетка Internet
 - домофон
 - розетка кондиціонер
 - електричний вивід (дра)
 - щитова
- Н 0,000мм - висота від рівня підлоги

1. Умовним позначенням (*) позначені розміри, що вимагають уточнення.
2. Усі розміри можуть корегуватися під час монтажних робіт.
3. Розетку для духовки підібрати виходячи з рекомендацій викладених в інструкції виробу.
4. Деякі розетки зображенні на схемі не збігаються з вже встановленими. Встановленні треба відкоригувати по схемі.

				м. Кременчук, вул. Сердюка, буд. 19А					
				№ докум.		Підпис		Число	
				Розробив		Сербин В.М.		Число	
				Провірів				Число	
				Дизайн-проект квартири площею 81 м ²					
				Аркцш 10		Аркцшів 23		Стадія ДП Масштаб М 1:50	
				Схема розташування розеток, кондиціонерів.					
								тел. 096 374 10 84	

Схема прив'язки вимикачів до освітлення

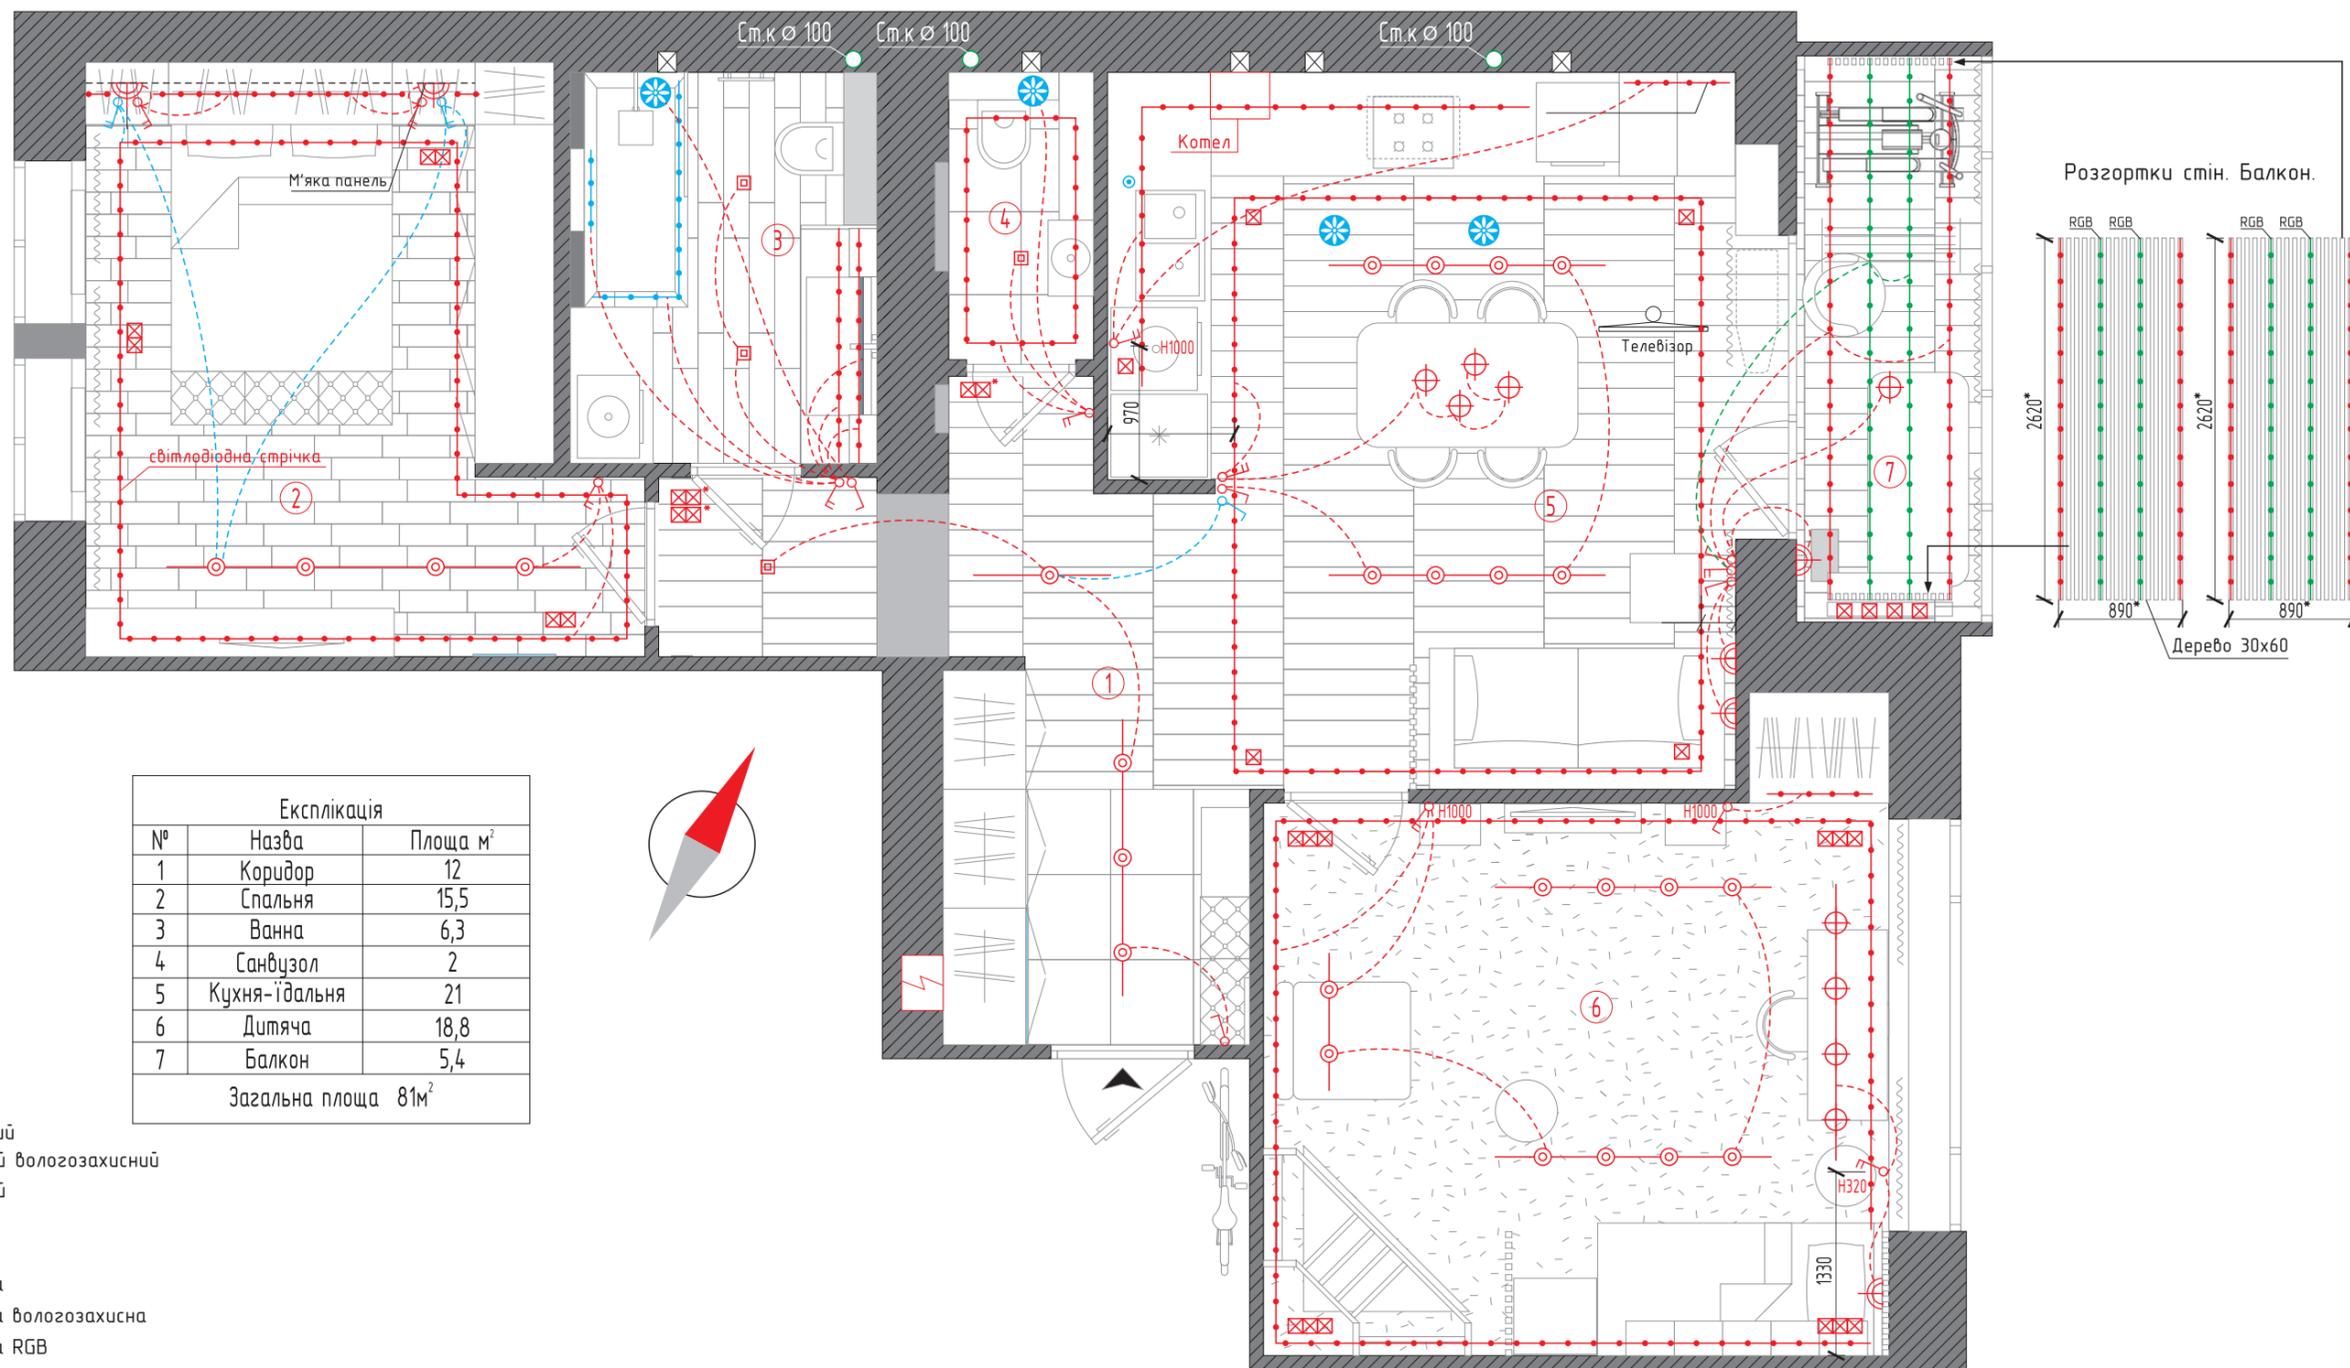

Експлікація		
№	Назва	Площа м ²
1	Коридор	12
2	Спальня	15,5
3	Ванна	6,3
4	Санвузол	2
5	Кухня-їдальня	21
6	Дитяча	18,8
7	Балкон	5,4
Загальна площа		81 м ²




- світильник стельовий
- світильник точковий вологозахисний
- світильник точковий
- світильник підвісний
- світильник бра
- світлодіодна стрічка
- світлодіодна стрічка вологозахисна
- світлодіодна стрічка RGB
- електричний вивід (бра)
- щитова
- трансформатор для діодн. стрічки
- світильник трековий
- вимикач одноклавішний
- вимикач двоклавішний
- вимикач одноклавішний прохідний
- вимикач двоклавішний прохідний
- вимикач одноклавішний загальний
- вимикач харчового утилізатора
- витяжний вентилятор
- прив'язка вимикачів до світильників
- патрон (бра)

1. Всі вимикачі крім окремо вказаних встановлюються на Н900мм від чистої підлоги
2. Вимикач в спальні біля ліжка встановити в один ряд з розетками, що над тумбами.
3. Усі розміри можуть корегуватися під час монтажних робіт.
4. Електропідключення світлодіодної стрічки робити 5м відрізками.
5. Світлодіодну стрічку в нішах перед монтажем приміряти, щоб вибрати відповідний кут світла.

! Обумовити з замовником можливість установки додаткової вентиляції на кухні в стелі. Вимикач на кухні для вентиляції встановити в один ряд з розетками.

				м. Кременчук, вул. Сердюка, буд. 19А					
				№ докум.		Підпис		Число	
Розробив		Сербин В.М.							
Провірів									
				Дизайн-проект квартири площею 81 м ²					
				Аркцш 12		Аркцшів 23			
				Схема розташування освітлювальних приладів				 тел. 096 374 10 84	

Схема сантехнічного обладнання

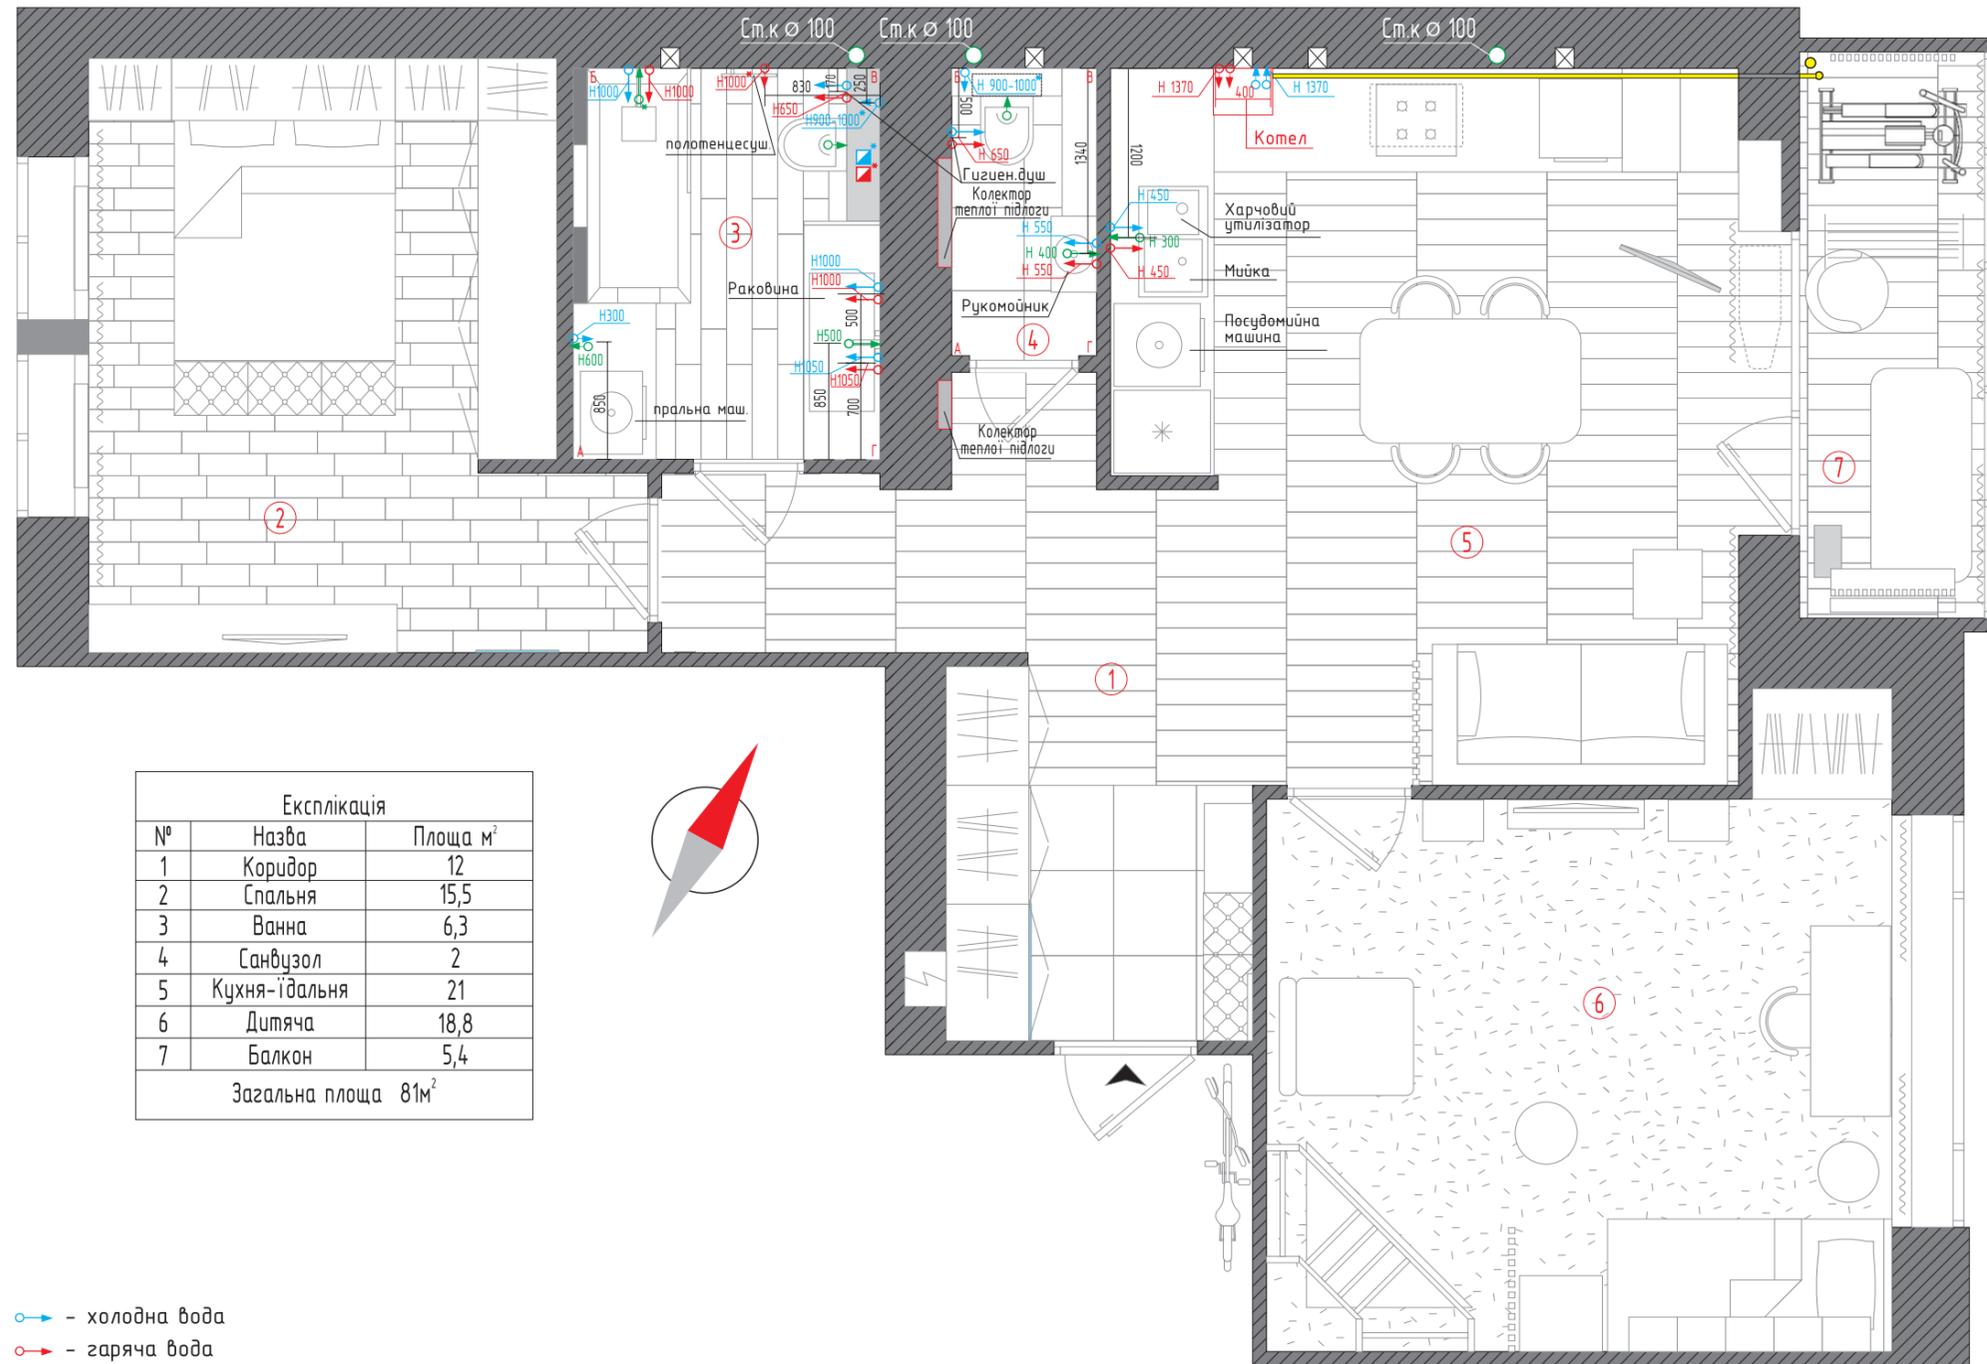


Експлікація		
№	Назва	Площа м ²
1	Коридор	12
2	Спальня	15,5
3	Ванна	6,3
4	Санвузол	2
5	Кухня-їдальня	21
6	Дитяча	18,8
7	Балкон	5,4
Загальна площа		81м ²

- - холодна вода
- - гаряча вода
- - каналізація
- - лічильник холодної води
- - лічильник гарячої води
- - каналізація
- АБВГ - значення стін на розгортках аркуш №15
- - бойлер. Наявність уточнити.

1. Усі підведення та відведення гарячої, холодної води перепроверити і виконати по технічним даним відповідно до обраної сантехніки і обладнання.
2. Монтаж і розміщення бойлера погодити з замовником.
3. Лічильники місце монтажу погодити з замовником.
4. Умовним позначенням (*) позначені розміри, що вимагають уточнення.
5. Додатково дивитися розгортки на аркуші №15.

				м. Кременчук, вул. Сердюка, буд. 19А					
				№ докум.		Підпис		Число	
				Розробив		Сербин В.М.			
				Провірів					
				Дизайн-проект квартири площею 81 м ²				Стадія ДП	
				Схема сантехнічного обладнання				Масштаб М 1:50	
				Аркш 13		Аркшів		23	
						VALERII SERBIN тел. 096 374 10 84			

Схема оздоблення стін приміщень

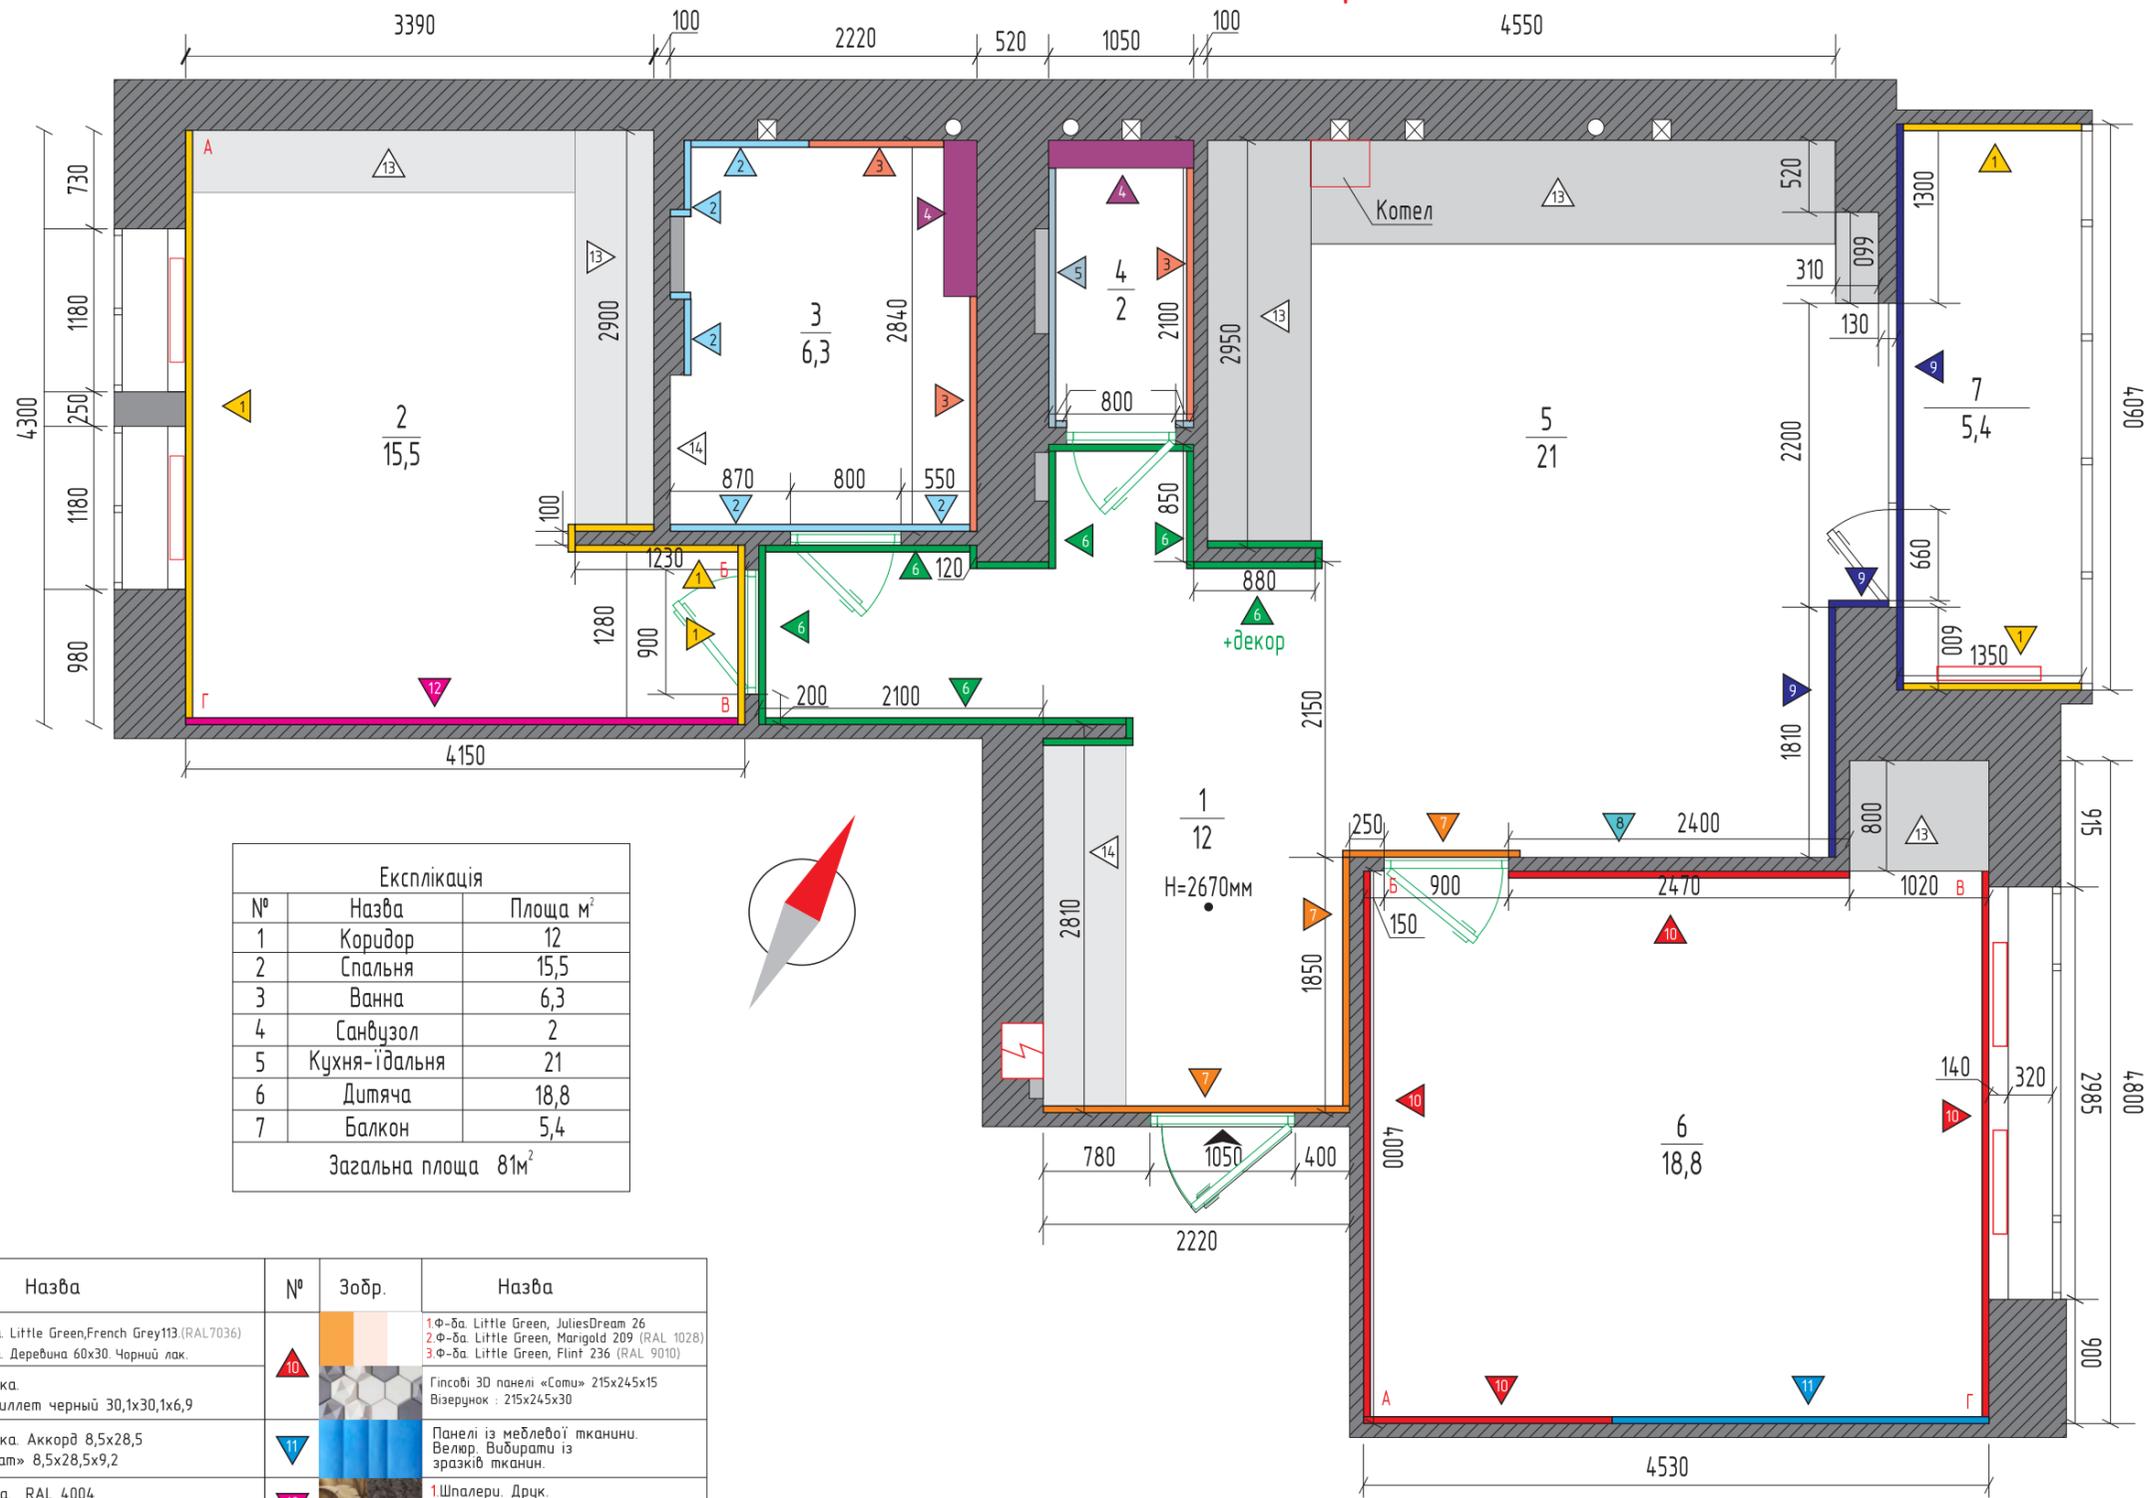

Експлікація		
№	Назва	Площа м²
1	Коридор	12
2	Спальня	15,5
3	Ванна	6,3
4	Санвузол	2
5	Кухня-їдальня	21
6	Дитяча	18,8
7	Балкон	5,4
Загальна площа 81м²		


№	Зобр.	Назва	№	Зобр.	Назва
1		Фарба. Little Green, French Grey113.(RAL7036) Рейка. Деревина 60x30. Чорний лак.	10		1 Ф-ба. Little Green, JuliesDream 26 2 Ф-ба. Little Green, Marigold 209 (RAL 1028) 3 Ф-ба. Little Green, Flint 236 (RAL 9010)
2		Плитка. Ла-Виллет чорний 30,1x30,1x6,9	11		Гіпсові 3D панелі «Соты» 215x245x15 Візерунок - 215x245x30
3		Плитка. Аккорд 8,5x28,5 «Закап» 8,5x28,5x9,2	12		Панелі із меблевої тканини. Велюр. Вибирати із зразків тканин.
4		Фарба. RAL 4004 Бордо-фіолетовий	13		1 Шпалери. Друк. 2 Зона ТВ. Плитка. Peronda Solto1000x1000
5		Плитка. 60x60x10. Кр.гранит Argenta Ceramica Flodsten WINTER RC	14		Фарба. Колір білий.
6		1 а) Декор штукатурка «Element»+(RAL190-20-20) б) Фарба Little Green, Mid Azure Green 96. 2. Декор. Фанера фарбована.	15		значення стін на розгортках аркуш №16
7		Плитка. ПЯТТО ТЕРРА 300X74X9 CERRAD			
8		Панелі із тканини. Велюр. Вибирати під колір штор і кольору стін.			
9		1 Плитка. Tubadzin Grand Cave Graphite STR 119,8x59,8 2. Можливо варіант декоративної штукатурки ELEMENT DECOR.			

- Незрозумілі місця обговорити з дизайнером.
- Аркуш №14 звіряти з відомостю приміщень та візуалізацією.
- Додатково дивитися розгортки на аркуші №15,16.
- Перед фарбуванням поверхонь зробити пробні викраси 2-3 варіанти. Дизайнер може повторно, одноразово вибрати колір, текстуру і матеріал у разі якщо змінюється концепція чи недоступний задуманий матеріал.


				м. Кременчук, вул. Сердюка, буд. 19А	
				№ докум.	Підпис
				Сербин В.М.	Число
				Розробив	Провірів
				Дизайн-проект квартири площею 81 м²	
				Аркцв 14	Аркцшів 23
				Схема оздоблення стін приміщень	
				 тел. 096 374 10 84	

Розгортки стін санвузла і ванної кімнати.

Сантехніка. Ванна

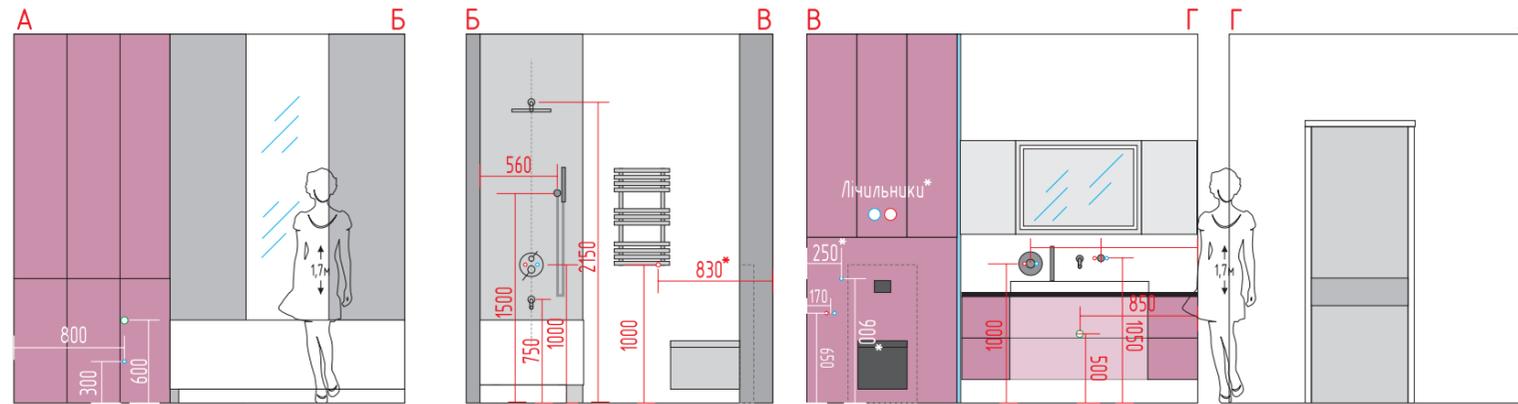


Сантехніка. Санвузол

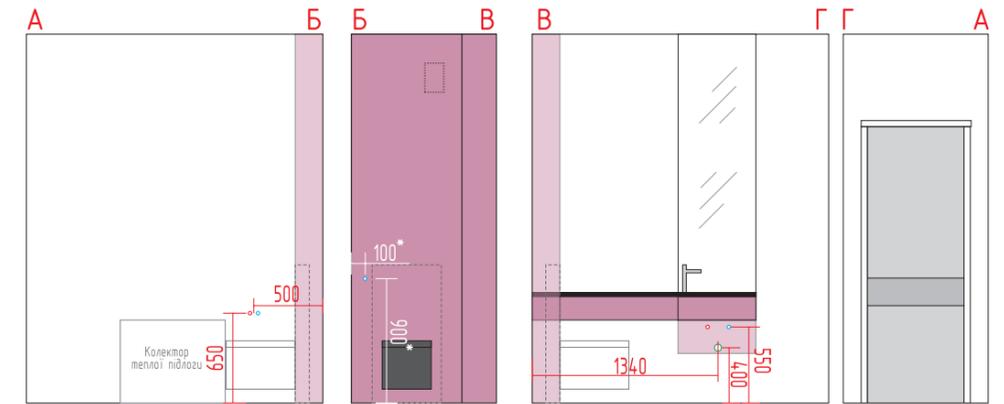


- - холодна вода
- - гаряча вода
- - каналізація

Плитка. Стіна. Ванна

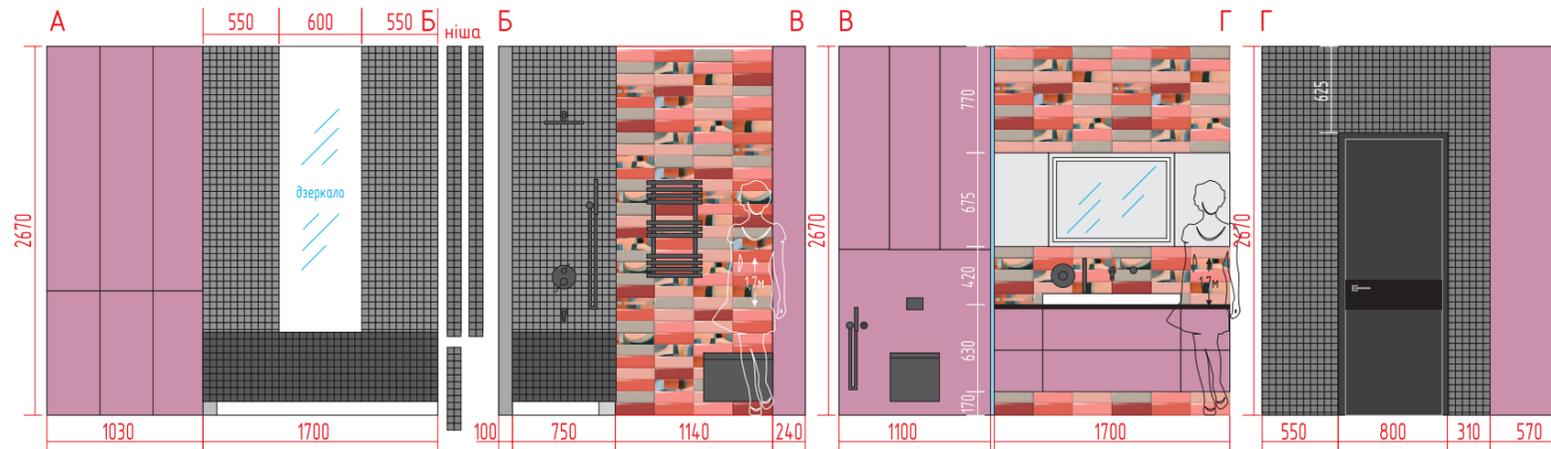

Плитка. Стіна. Санвузол

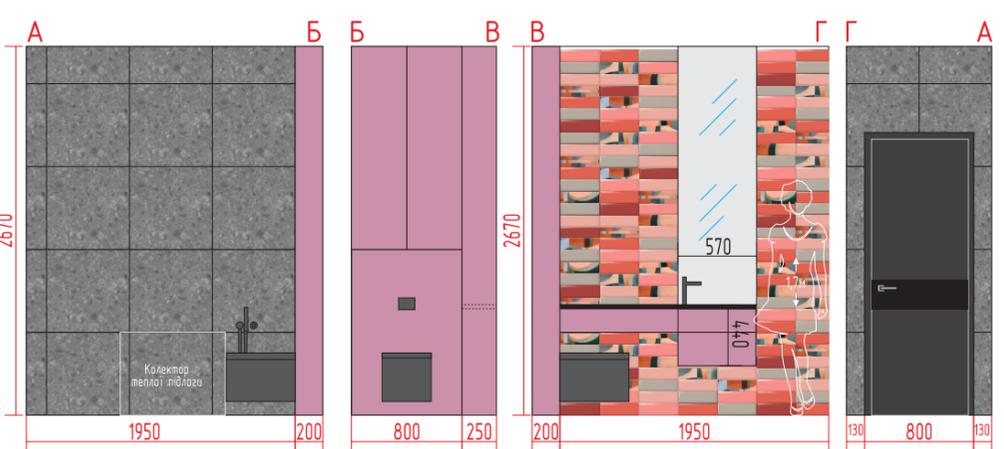

-  Плитка Ла-Виллет чорний 301x301x6,9 (50мм р-р соти)
-  Плитка Аккорд 85x285 «Закат» 85x285x9,2
-  Плитка 600x600x10. Кр.гранит Argenta Ceramica Flodsten WINTER RC

1. Усі підведення та відведення гарячої, холодної води перепроверити і виконати по технічним даним відповідно до обраної сантехніки і обладнання.
2. Монтаж і розміщення бойлера погодити з замовником.
3. Лічильники місце монтажу погодити з замовником.
4. Умовним позначенням (*) позначені розміри, що вимагають уточнення.
5. Комплектацію внутрішнього наповнення меблів погодити з замовником.

					м. Кременчук, вул. Сердюка, буд. 19А				
					Дизайн-проект квартири площею 81 м ²		Стадія		Масштаб
№ докум.		Підпис		Число			ДП		М 1:50
Розробив		Сербин В.М.				Аркцш 15		Аркцшів 23	
					Розгортки стін санвузла і ванної кімнати		 VALERIN SERBIN тел. 096 374 10 84		

